
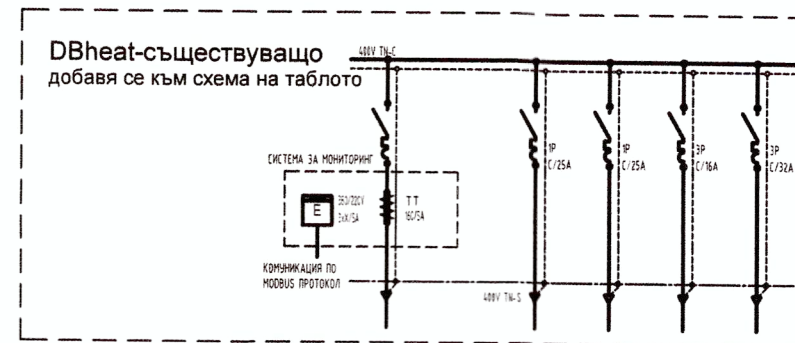


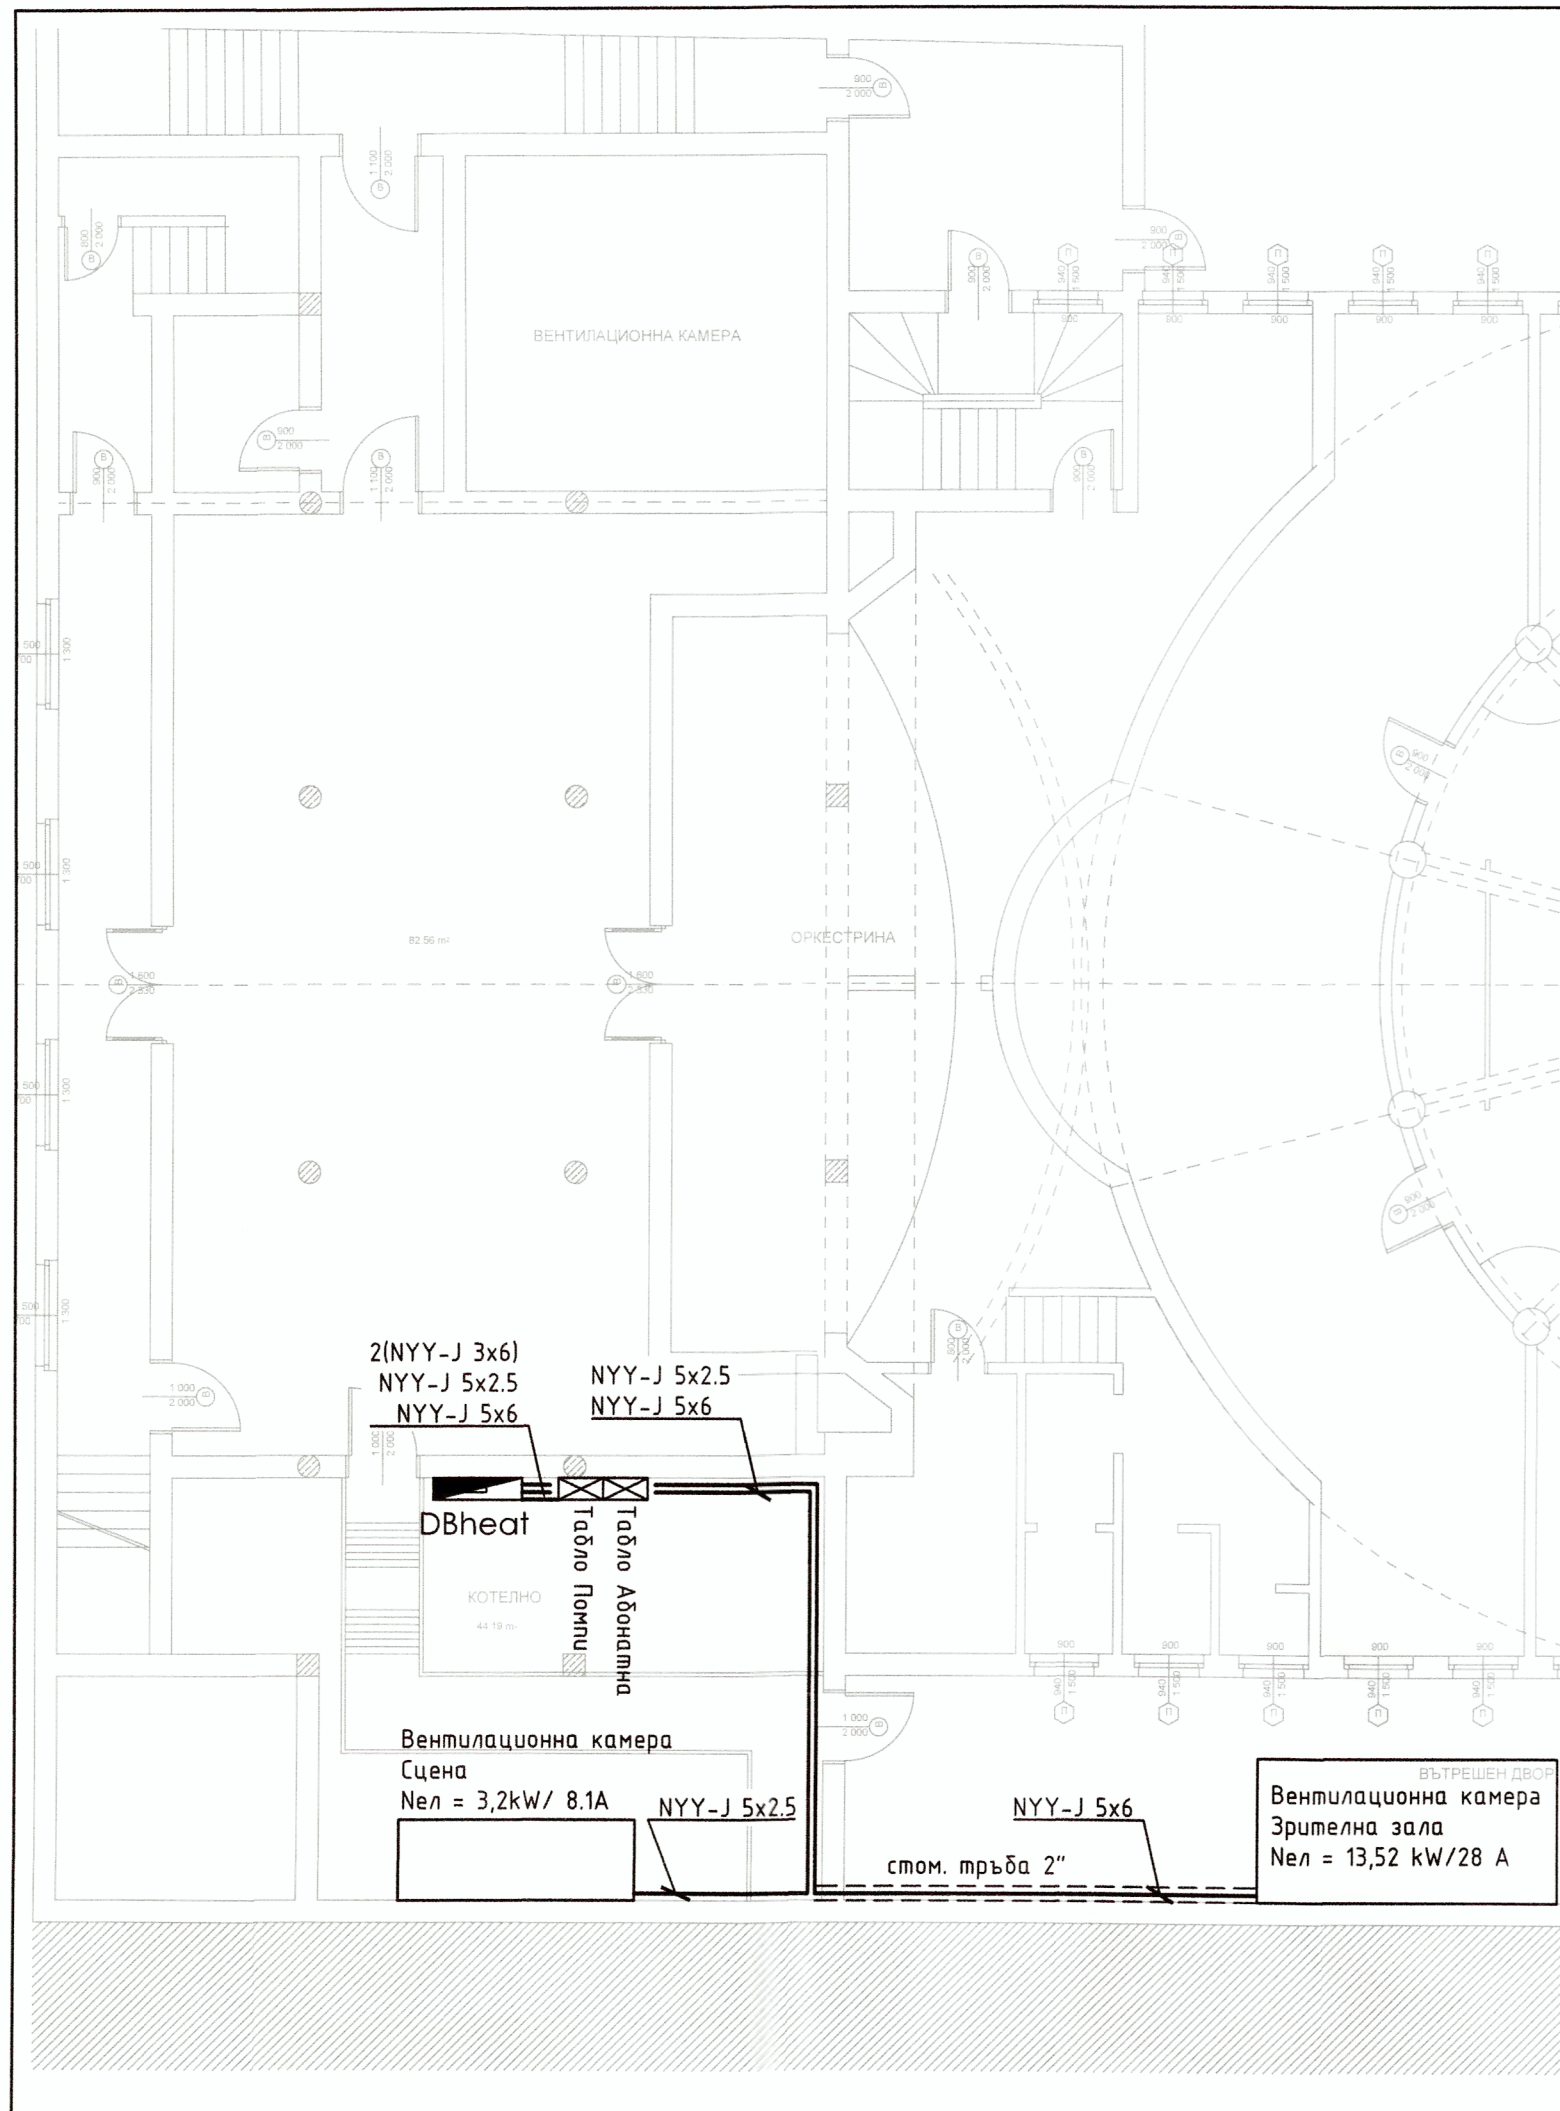

ТОКОВ КРЪГ	ОБЩО	1	2	3	4
ИНСТАЛИРАНА МОЩНОСТ	19420	1700	1000	3200	13520
РАБОТНА МОЩНОСТ	15536	1700	1000	3200	13520
РАБОТЕН ТОК	32.70	9.24	5.43	8.00	27.99
ЗАЩИТА	-	C/1x25A	C/1x25A	C/3x16A	C/3x32A
СЕЧЕНИЕ ЛИНИЯ	-	3x6	3x6	5x2.5	5x6
cos φ	0.69	0.80	0.80	0.58	0.70
ОПИСАНИЕ	ОПИСАНИЕ	ТАБЛО ОТДЕЛЕНИЕ ПОДНИ	ТАБЛО АБОНАМЕНТА	ВЕНТИЛАЦИОННА КАМЕРА СЦЕНА	ВЕНТИЛАЦИОННА КАМЕРА ЗРИТЕЛНА ЗАЛА
ПЪЛНА РАБОТНА МОЩНОСТ, VA	22565.22	2125.00	1250.00	5517.24	19314.29

ОБЕКТ

Модернизация и текущ ремонт и на сграда на
Народно читалище „Развитие - 1869” - Враца,
с идентификатор 12259.1019.217, в УПИ IX217,
кв. 148 по плана на град Враца

ВЪЗЛОЖИТЕЛ

Народно читалище "Развитие - 1869" - Враца
бул. "Христо Ботев" № 28, град Враца

Съгласувал ВЪЗЛОЖИТЕЛ:.....


ИЗПЪЛНИТЕЛ



Управител: Евгения Чакърлова

„СТРОЙИНВЕСТИКОНСУЛТ СОФИЯ“ ЕООД
ПК 1407, гр. София,
бул. „Джеймс Баучер“ №103, ет. 4, ат. 5
Телефон: 02/8240184
e – mail: office@sic-sofia.com

печат проектантска правоспособност

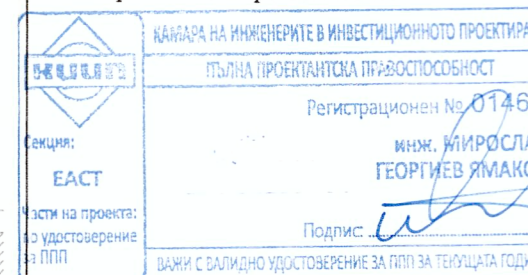

ЧАСТ	ЕЛЕКТРИЧЕСКА
ФАЗА	ТЕХНИЧЕСКА ДОКУМЕНТАЦИЯ
ДАТА	2017 г.
Водещ проектант	арх. Емилия Коларова
Проектант	арх. Мирослав Ямаков

СЪДЪРЖАНИЕ:

Захранване на ОВиК потребители и добавяне на
защитна апаратура в табло DBheat

МАЩАБ 1:100

Файл: Chitalishte_Razvitie_EL

лист 4