

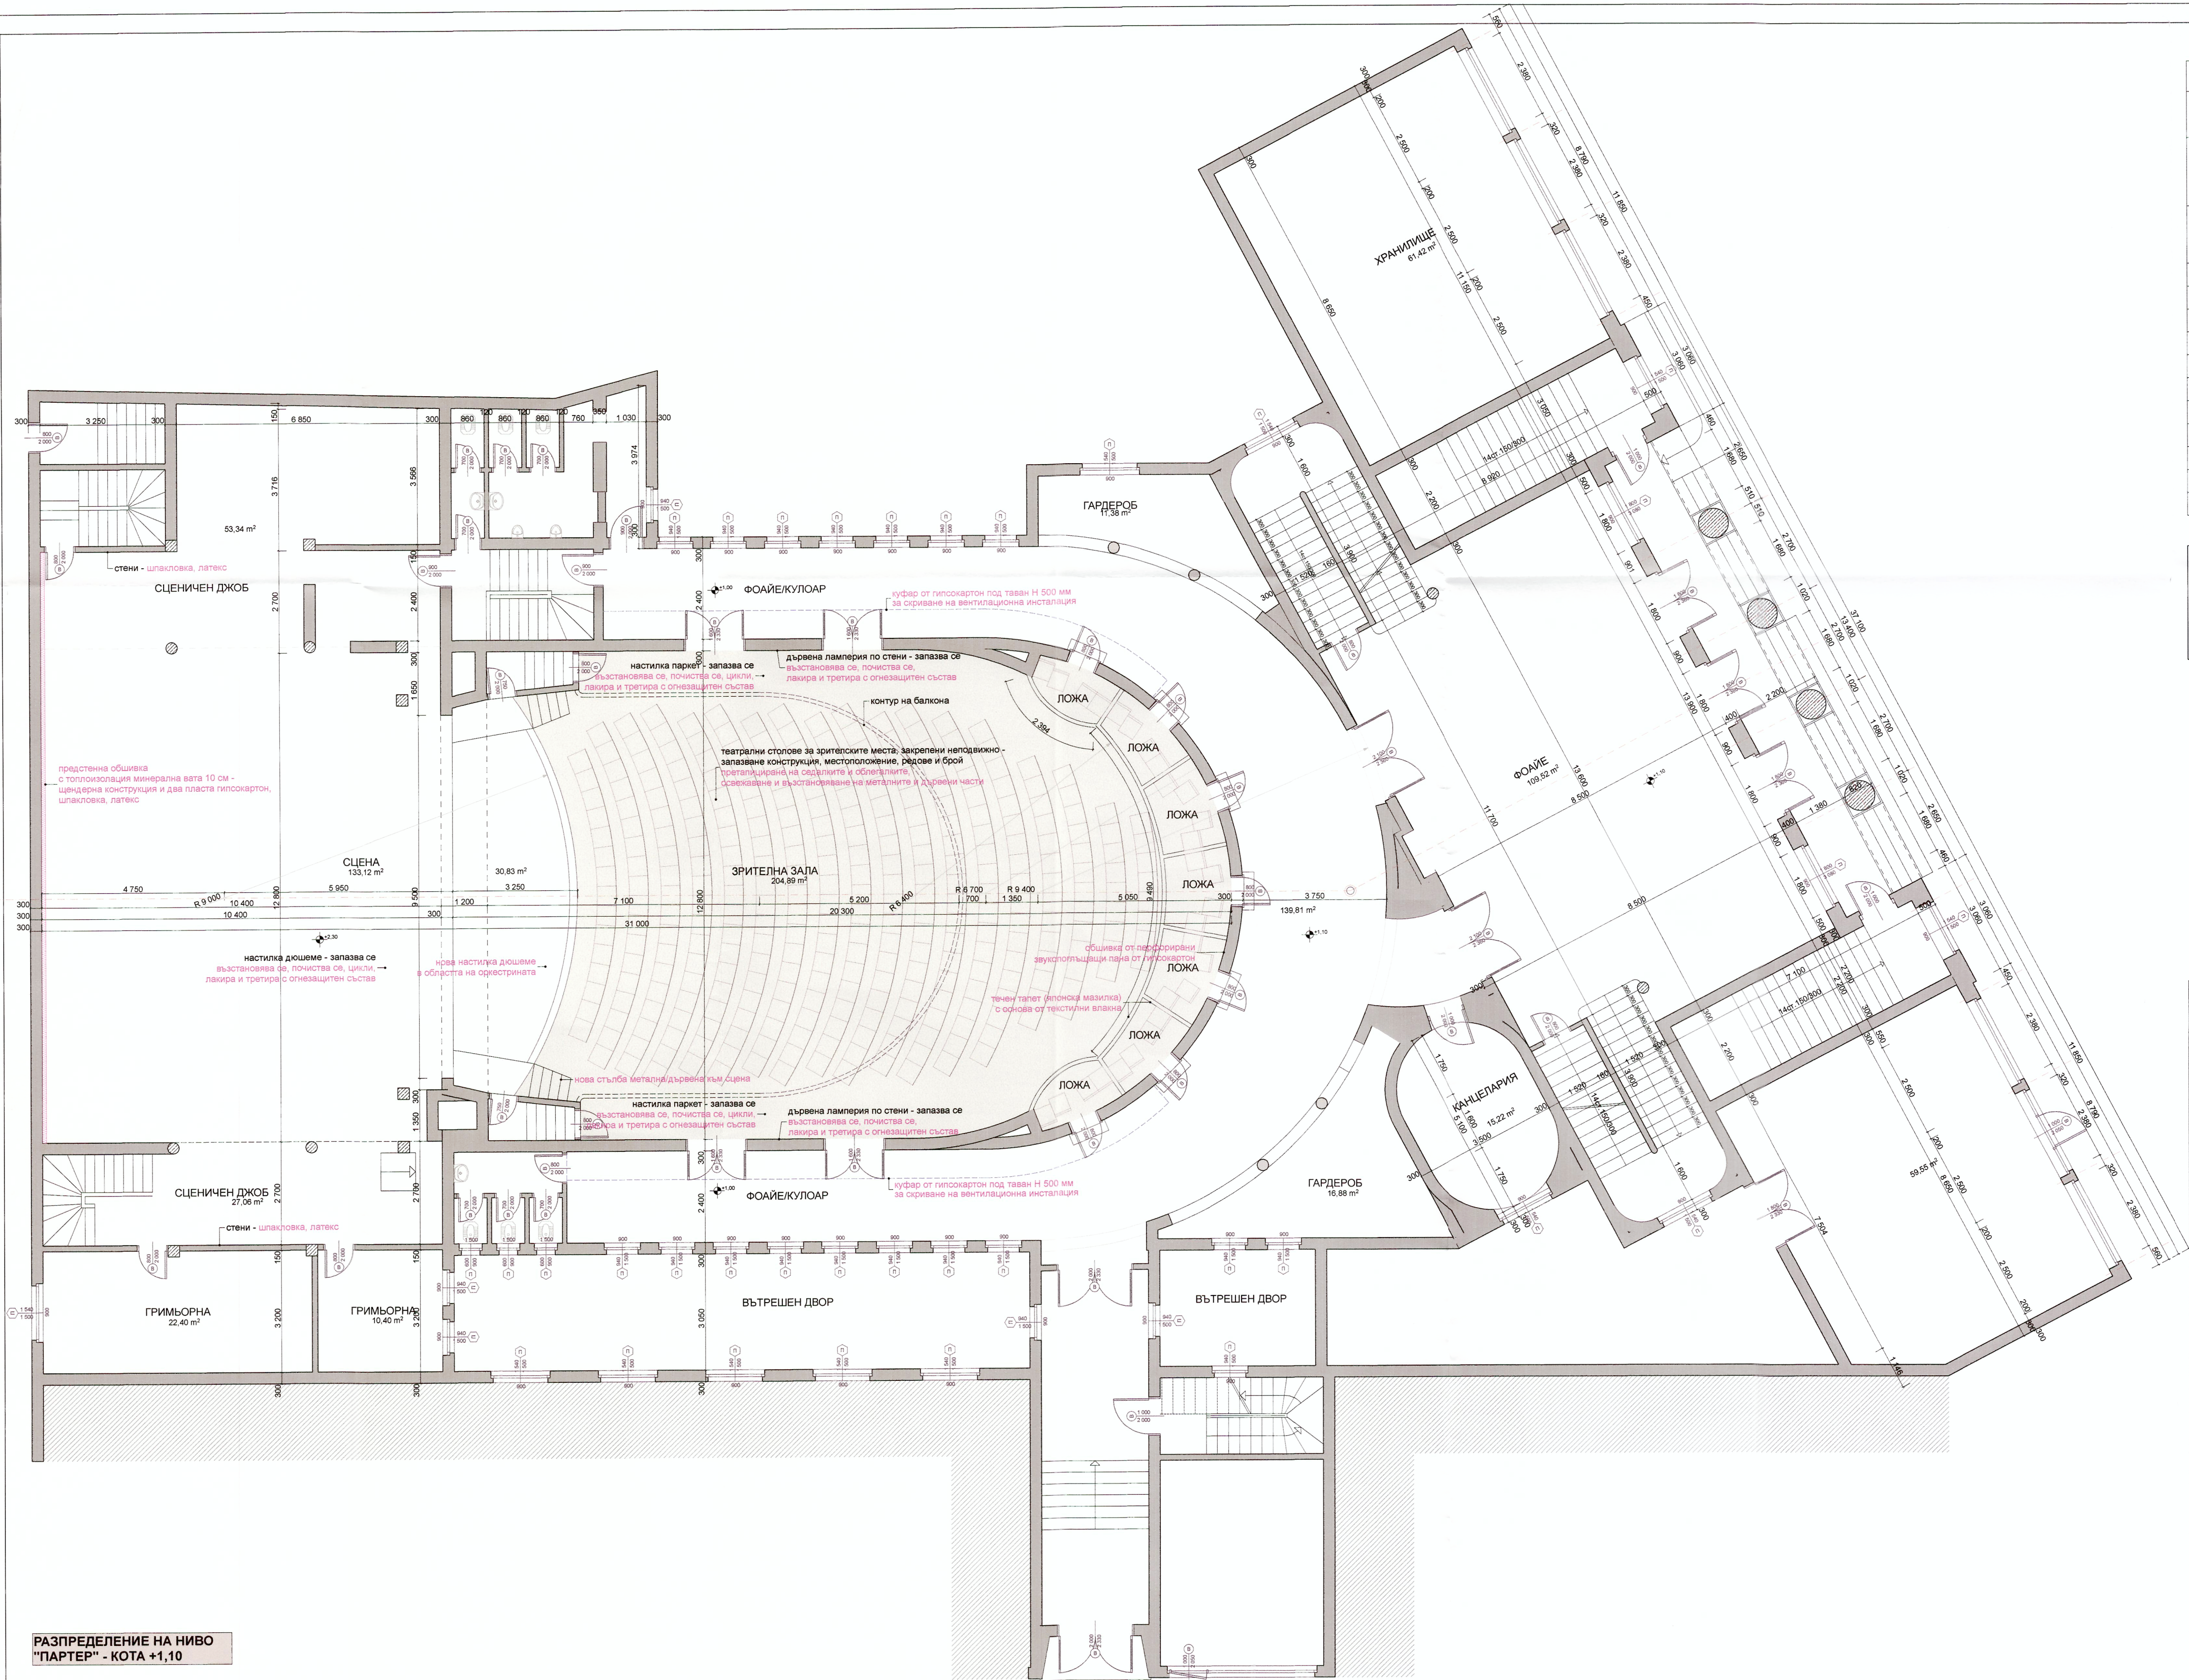


ТАБЛИЦА НА ДОВЪРШИТЕЛНИТЕ РАБОТИ

| №   | ПОМЕЩЕНИЕ              | ПОД   | СТЕНИ   | ТАВАН                                                             |
|-----|------------------------|---|---|-------------------------------------------------------------------|
| 1.  | Зрителна зала          | паркет - запазва се възстановява се, почиства се, цикли, лакира и третира с огнезащитен състав                                                   | дървена ламперия - запазва се, възстановява се, почиства се, лакира и третира с огнезащитен състав                                              | шпакловка, латекс гипсови орнаменти - почистване и възстановяване |
| 2.  | Сцена                  | дошесте - запазва се възстановява се, почиства се, цикли, лакира и третира с огнезащитен състав нова частичка дошесте в областта на оркестрината | по външната стена - предстенна обшивка с топлоизолация минерална вата 10 см - цепендерна конструкция и два пласта гипскартон, шпакловка, латекс | латекс                                                            |
| 3.  | Ложи                   | паркет - запазва се възстановява се, почиства се, цикли, лакира и третира с огнезащитен състав                                                   | обшивка от перфорирани звукопоглещащи пана от гипскартон паркет и преради - тичен тапет (японска мазилка)                                       | шпакловка, латекс                                                 |
| 4.  | Фойе / кулоар          | мозайка   | латекс   | латекс                                                            |
| 5.  | Главен фойе и стълбища | мозайка   | латекс   | латекс                                                            |
| 6.  | Гардероб               | мозайка   | латекс   | латекс                                                            |
| 7.  | Коридор                | мозайка   | латекс   | латекс                                                            |
| 8.  | Гримьори               | ламиниран паркет   | латекс   | латекс                                                            |
| 9.  | Канцелария             | паркет   | латекс   | латекс                                                            |
| 10. | Санитарни възли        | подова керамика   | стенна керамика   | латекс                                                            |
| 11. |                        |   |   |                                                                   |
| 12. |                        |   |   |                                                                   |

ЗАБЕЛЕЖКИ:

1. Всички размери са в мм.
2. Всички цветове се уточняват с ПРОЕКТАНТА.
3. При изпълнение на определен вид работа - да се съгласуват преминаването на инсталациите съгласно реалното положение с цел предотвратяване наместа и конфликт с другите видове работа.
4. При изпълнението на отделните видове работи да се спазват технологията и техническите спецификации на отделния производител

ОБЕКТ

Модернизация и текущ ремонт и на сграда на Народно читалище „Развитие - 1869” - Враца, с идентификатор 12259.1019.217, в УПИ IX217, кв. 148 по плана на град Враца

ВЪЗЛОЖИТЕЛ


Народно читалище "Развитие - 1869" - Враца бул. "Христо Ботев" № 28, град Враца

ИЗПЪЛНИТЕЛ

„СТРОЙИНВЕСТИКОНСУЛТ СОФИЯ“ ЕООД ПК 1407, гр. София, бул. „Джеймс Баучер“ №103, ет. 4, ат. 5 Телефон: 02/8240184 e – mail: office@sic-sofia.com

Управител: Евгения Чакърова

печат проектантска правоспособност

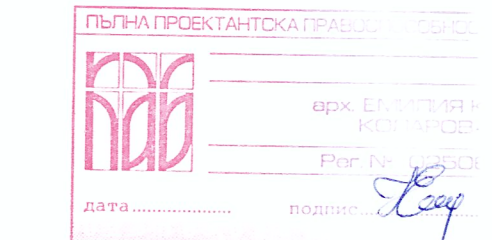

ЧАСТ

АРХИТЕКТУРНА

ФАЗА

ТЕХНИЧЕСКА ДОКУМЕНТАЦИЯ

ДАТА

2017 г.

Водещ проектант

арх. Емилия Коларова

Проектант

арх. Костадин Маргаритов

СЪДЪРЖАНИЕ:

ПЛАН "ПАРТЕР" - РАЗПРЕДЕЛЕНИЕ НА КОТА +1,10

МАЩАБ 1:100

Файл: Читалище РАЗВИТИЕ-1869-ПП.dwg лист 2