


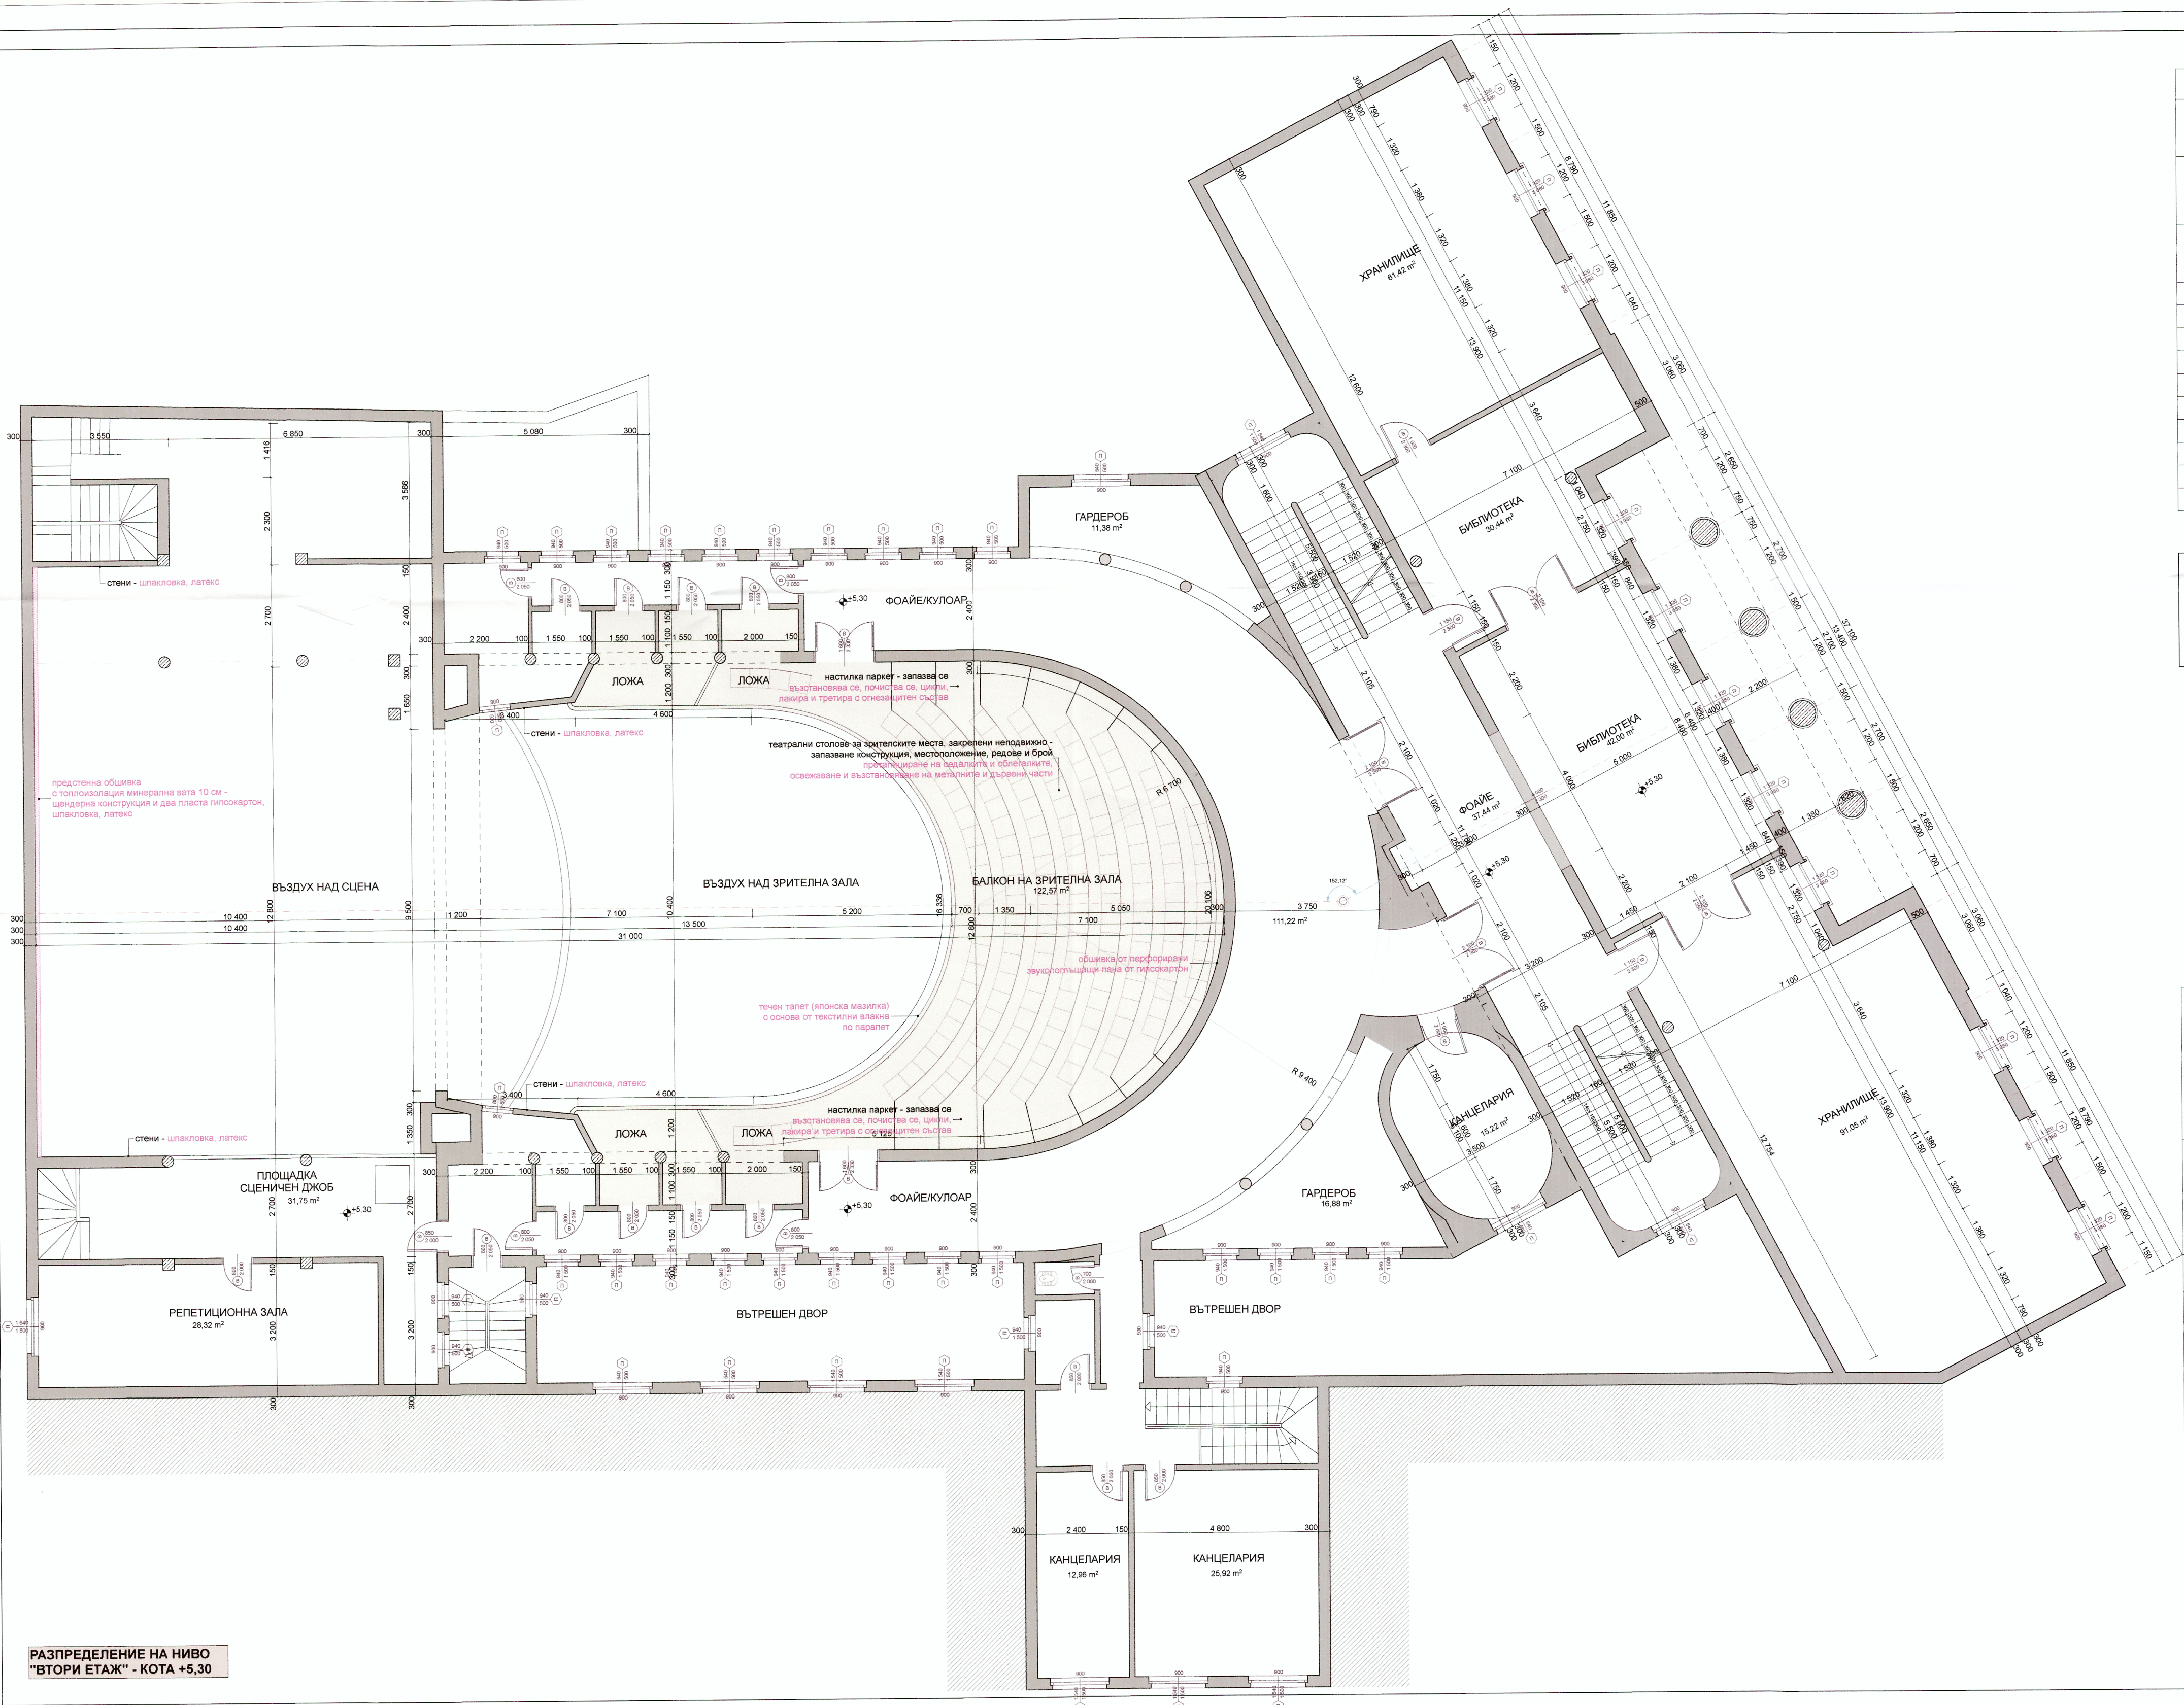

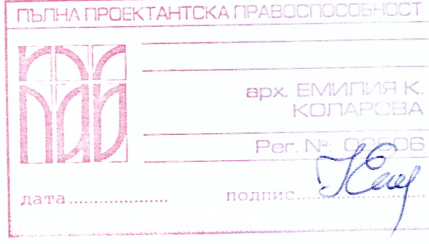
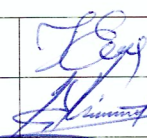
РАЗПРЕДЕЛЕНИЕ НА НИВО
"ВТОРИ ЕТАЖ" - КОТА +5,30

ТАБЛИЦА НА ДОВЪРШИТЕЛНИТЕ РАБОТИ

№	ПОМЕЩЕНИЕ	ПОД	СТЕНИ	ТАВАН
1.	Балкон на зрителна зала	паркет - запазва се възстановява се, почиства се, цикли, лакира и третира с огнезащитен състав	обшивка от перфорирани звукопоглещащи пана от гипскартон паралет - течен тапет (японска мазилка)	шпакловка, латекс гипсови орнаменти - почистване и възстановяване
2.	Сцена		по външната стена - предстенна общивка с топлоизолация минерална вата 10 см - централна конструкция и два пласта гипскартон, шпакловка, латекс	латекс
3.	Ложи	паркет - запазва се възстановява се, почиства се, цикли, лакира и третира с огнезащитен състав	обшивка от перфорирани звукопоглещащи пана от гипскартон паралет и преграри - течен тапет (японска мазилка)	шпакловка, латекс гипсови орнаменти - почистване и възстановяване
4.	Фоайе / кулоар	мозайка	латекс	латекс
5.	Етажно фоайе и стълбища	мозайка	латекс	латекс
6.	Гардероб	мозайка	латекс	латекс
7.	Коридор	мозайка	латекс	латекс
8.	Репетиционни	ламиниран паркет	латекс	латекс
9.	Канцелария	паркет	латекс	латекс
10.	Санитарни възли	подова керамика	стенна керамика	латекс
11.	Библиотека	гранитогрес	латекс	латекс
12.	Хранилище	гранитогрес	латекс	латекс

ЗАБЕЛЕЖКИ:

- Всички размери са в мм.
- Всички цветове се уточняват с ПРОЕКТАНТА.
- При изпълнение на определен вид работа - да се съгласува преминаването на инсталациите съгласно реалното положение с цел предотвратяване на намета и конфликт с другите видове работи.
- При изпълнението на отделните видове работи да се спазват технологията и техническите спецификации на отделния производител

ОБЕКТ	Модернизация и текущ ремонт и на сграда на Народно читалище „Развитие - 1869” - Враца, с идентификатор 12259.1019.217, в УПИ IX217, кв. 148 по плана на град Враца		
ВЪЗЛОЖИТЕЛ	Народно читалище "Развитие - 1869" - Враца бул. "Христо Ботев" № 28, град Враца		
ИЗПЪЛНИТЕЛ	„СТРОЙИНВЕСТИКОНСУЛТ СОФИЯ“ ЕООД ПК 1407, гр. София, бул. „Джеймс Баучер“ №103, ет. 4, ат. 5 Телефон: 02/8240184 е – mail: office@sic-sofia.com		
Управител: Евгения Чакърова	ЧАСТ	АРХИТЕКТУРНА	
печат проектантска правоспособност	ФАЗА	ТЕХНИЧЕСКА ДОКУМЕНТАЦИЯ	
	ДАТА	2017 г.	
	Водещ проектант	арх. Емилия Коларова	
	Проектант	арх. Костадин Маргаритов	
СЪДЪРЖАНИЕ:	ПЛАН "ВТОРО НИВО" - РАЗПРЕДЕЛЕНИЕ НА КОТА +5,30		
МАЩАБ 1:100	Файл: Читалище РАЗВИТИЕ-1869-ПВ.dwg	лист 3	