

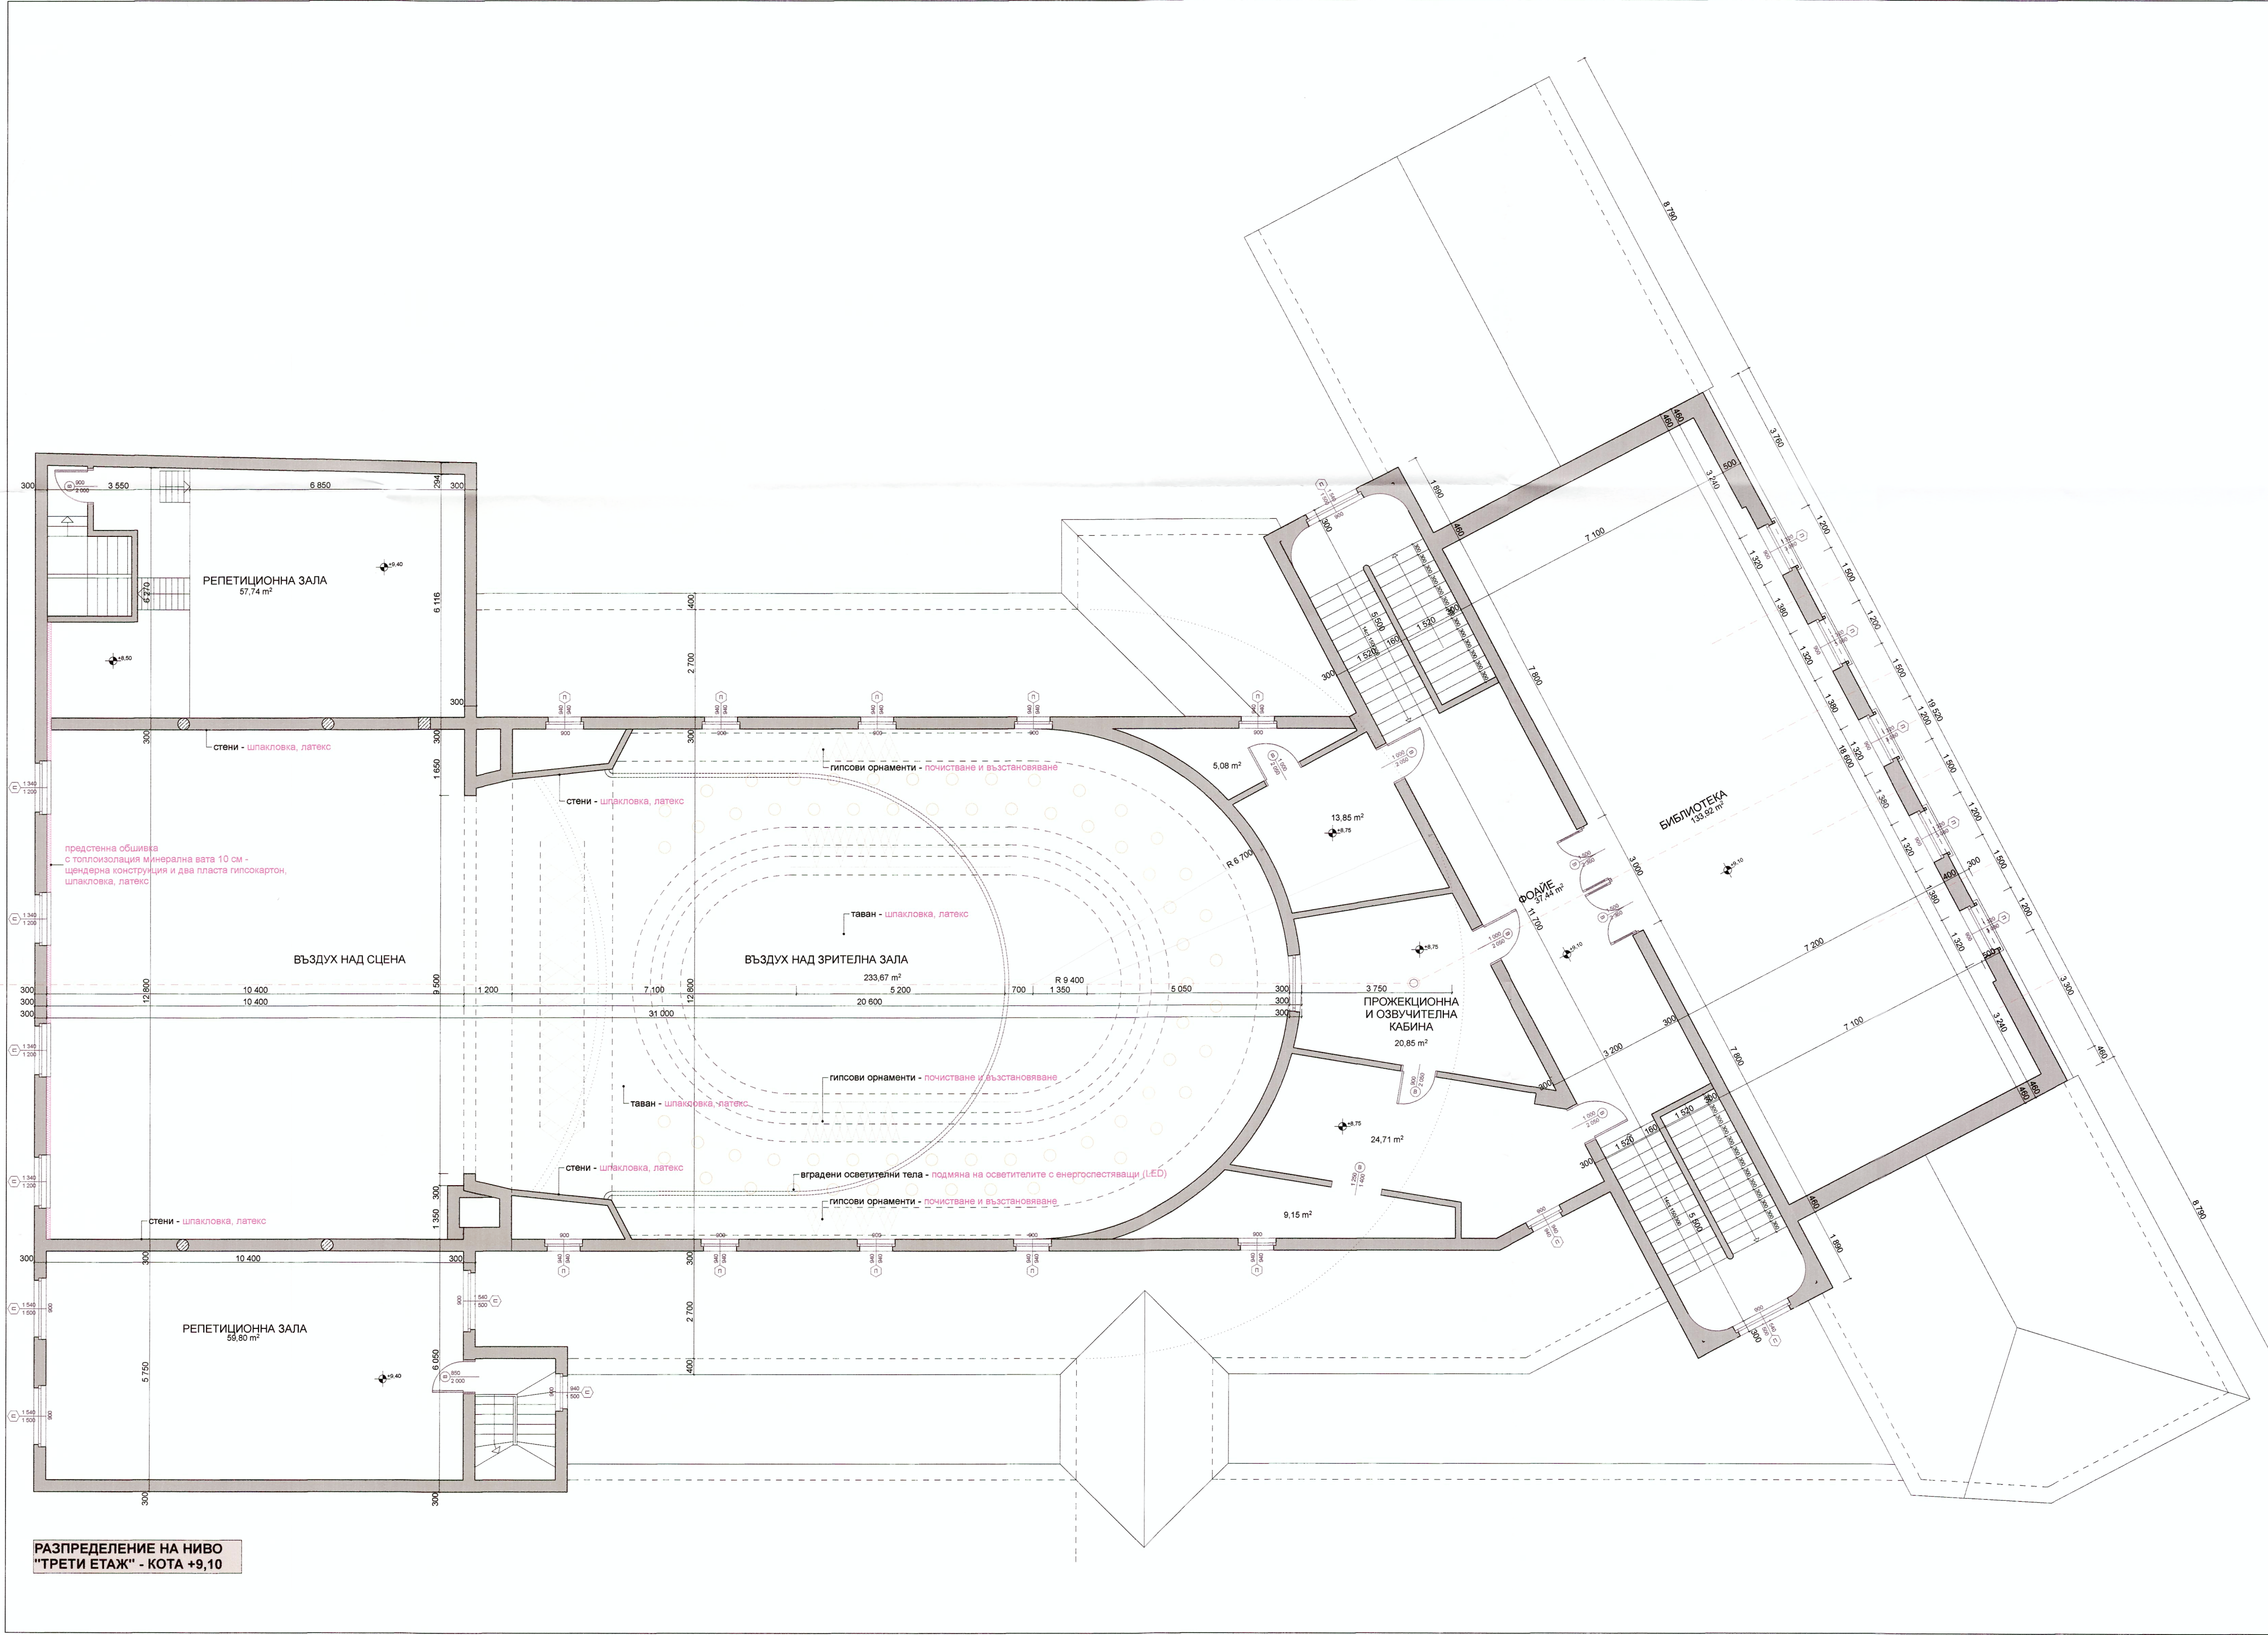
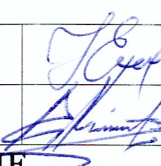


ТАБЛИЦА НА ДОВЪРШИТЕЛНИТЕ РАБОТИ				
№	ПОМЕЩЕНИЕ	ПОД	СТЕНИ	ТАВАН
1.	Въздух над зрителна зала		обшивка от перфорирани звукопоглътящи пана от гипскартон	шпакловка, латекс гипсови орнаменти - почистване и възстановяване
2.	Въздух над сцена		шпакловка, латекс по външната стена - предстенна обшивка с топлоизолация минерална вата 10 см - щендерна конструкция и два пласта гипскартон, шпакловка, латекс	латекс
3.	Прожекционна и озвучителна кабина	ламиниран паркет	латекс	латекс
4.	Обслужващи помещения	циментова замазка	латекс	латекс
5.	Етажно фоайе и стълбища	мозайка	латекс	латекс
6.	Библиотека	гранитогрес	латекс	латекс
7.	Коридор	мозайка	латекс	латекс
8.	Репетиционни	ламиниран паркет	латекс	латекс

ЗАБЕЛЕЖКИ:

1. Всички размери са в мм.
2. Всички цветове се уточняват с ПРОЕКТАНТА.
3. При изпълнение на определен вид работа - да се съгласуват преминаването на инсталациите съгласно реалното положение с цел предотвратяване на наемса и конфликт с другите видове работа.
4. При изпълнението на отделните видове работи да се спазват технологията и техническите спецификации на отделния производител

ОБЕКТ	Модернизация и текущ ремонт и на сграда на Народно читалище „Развитие - 1869” - Враца, с идентификатор 12259.1019.217, в УПИ IX217, кв. 148 по плана на град Враца		
ВЪЗЛОЖИТЕЛ	Народно читалище "Развитие - 1869" - Враца бул. "Христо Ботев" № 28, град Враца		
ИЗПЪЛНИТЕЛ	„СТРОЙИНВЕСТИКОНСУЛТ СОФИЯ“ ЕООД ПК 1407, гр. София, бул. „Джеймс Баучер“ №103, ет. 4, ат. 5 Телефон: 02/8240184 е – mail: office@sic-sofia.com		
Управител: Евгения Чакърова	ЧАСТ	АРХИТЕКТУРНА	
печат проектантска правоспособност	ФАЗА	ТЕХНИЧЕСКА ДОКУМЕНТАЦИЯ	
Пълна проектантска правоспособност	ДАТА	2017 г.	
арх. ЕМИЛИЯ КОЛАРОВА	Водещ проектант	арх. Емилия Коларова	
Рек. № 103/2016	Проектант	арх. Костадин Маргаритов	
дата: _____ подпис: 	ПЛАН "ТРЕТО НИВО" - РАЗПРЕДЕЛЕНИЕ НА КОТА +9,10		
СЪДЪРЖАНИЕ:	Файл: Читалище РАЗВИТИЕ-1869-ПТ.dwg		
МАЩАБ 1:100	лист 4		