


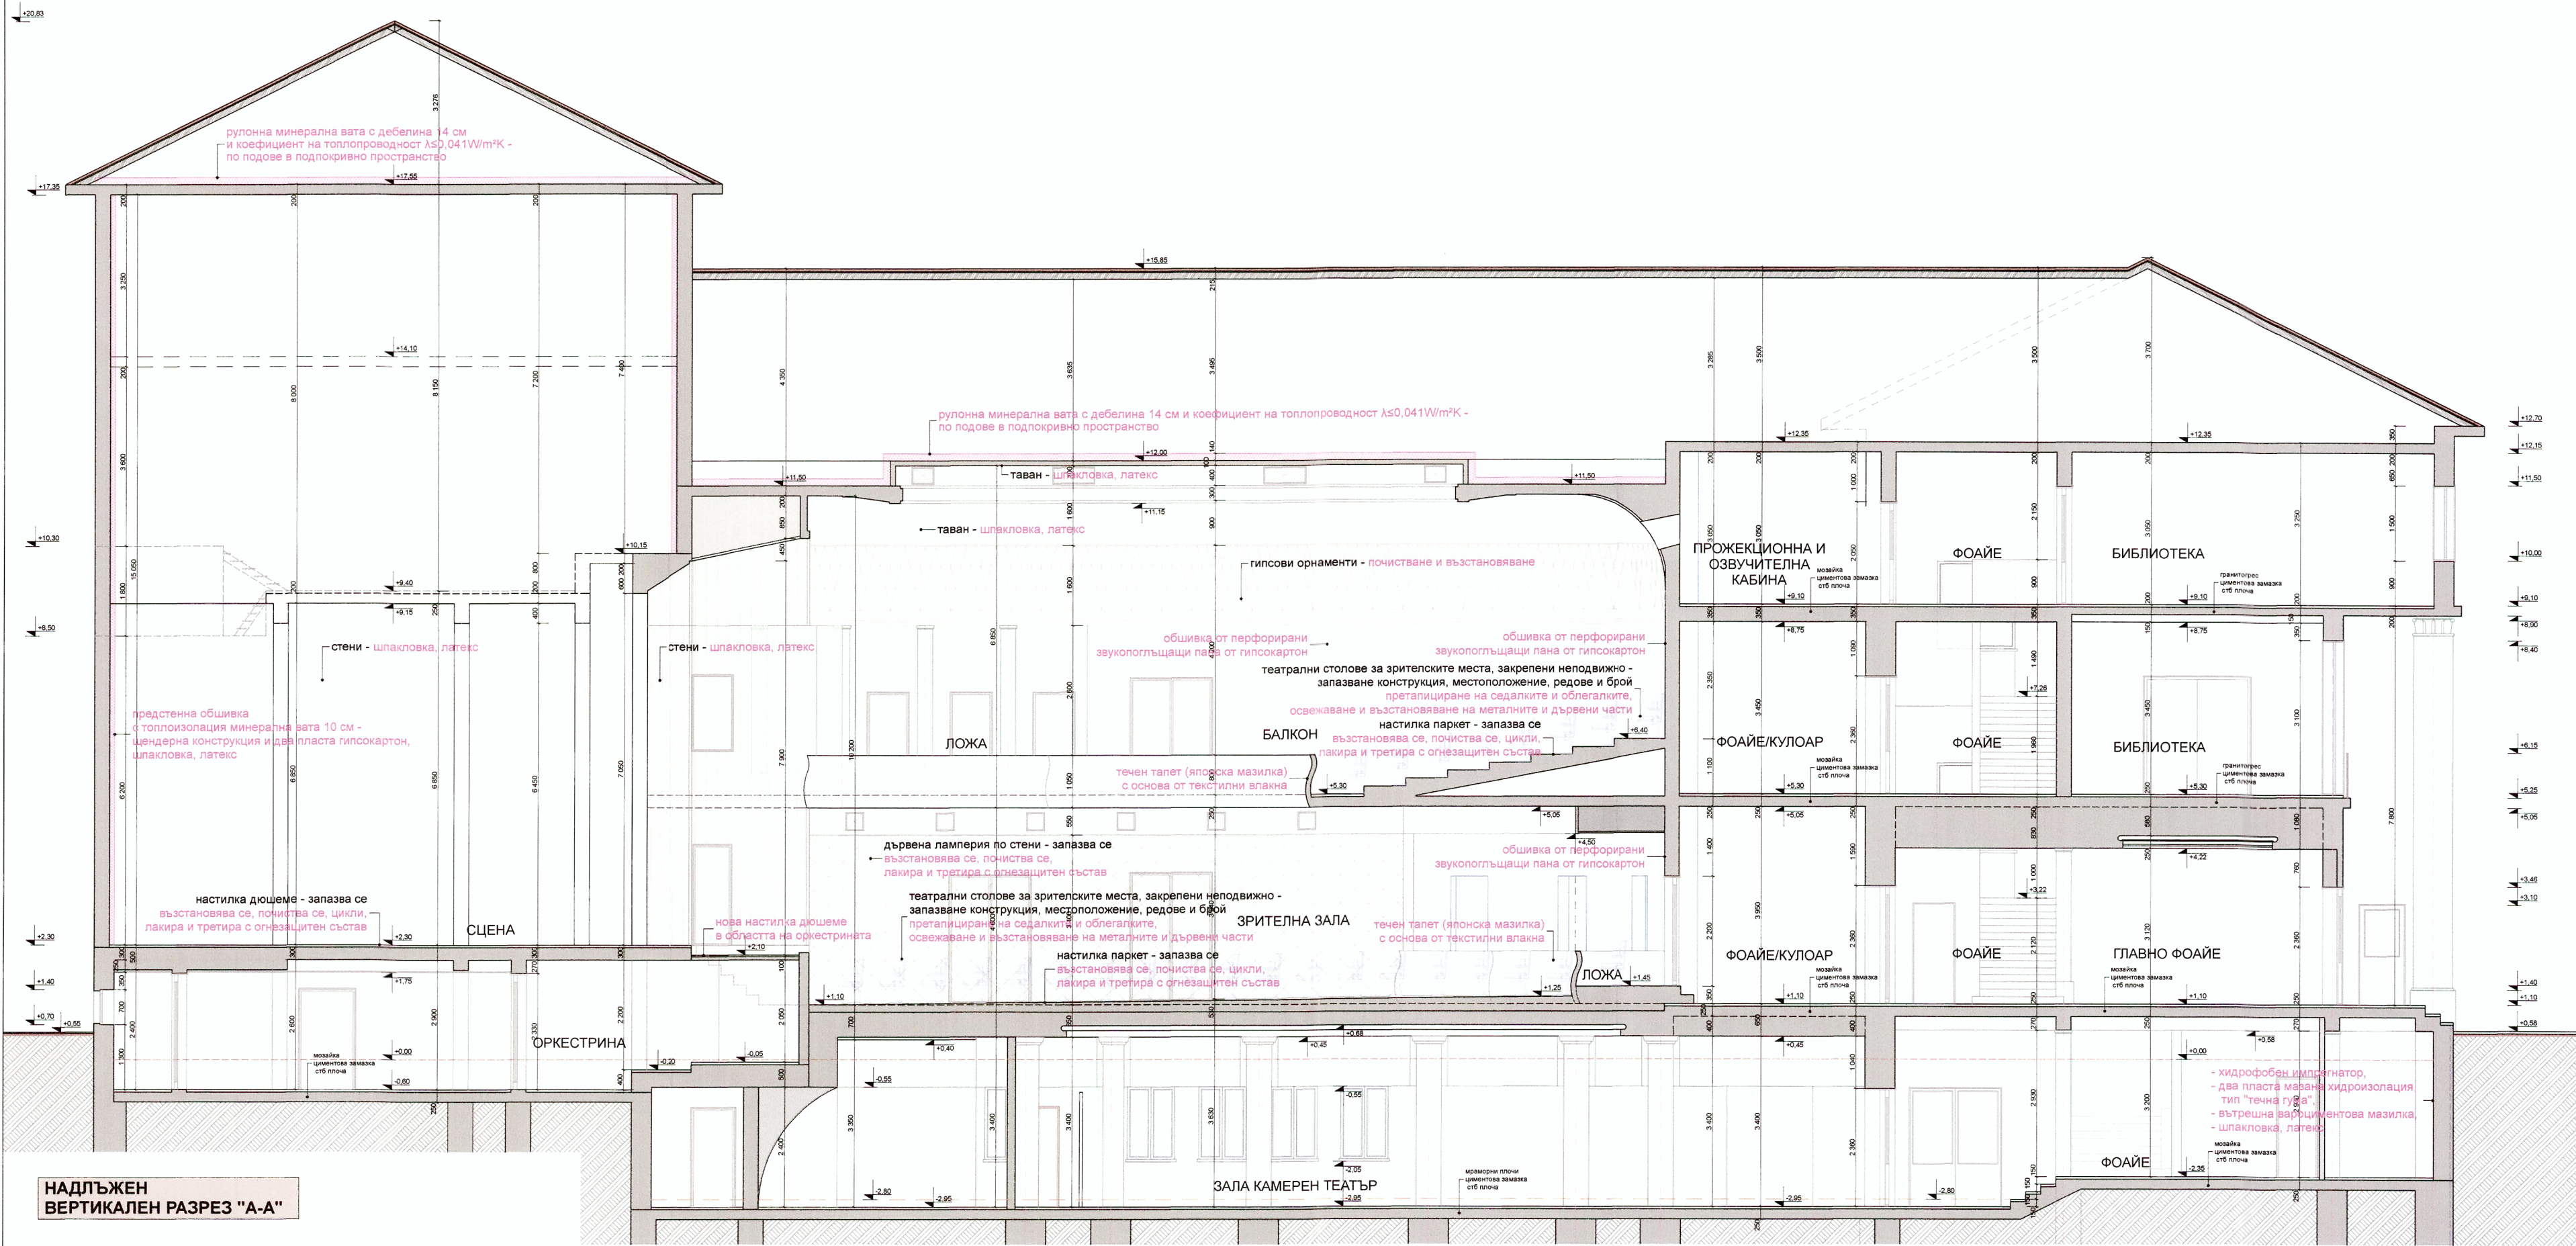

НАДЛЪЖЕН
ВЕРТИКАЛЕН РАЗРЕЗ "А-А"

ОБЕКТ	Модернизация и текущ ремонт и на сграда на Народно читалище „Развитие - 1869” - Враца, с идентификатор 12259.1019.217, в УПИ IX217, кв. 148 по плана на град Враца		
ВЪЗЛОЖИТЕЛ	Народно читалище "Развитие - 1869" - Враца бул. "Христо Ботев" № 28, град Враца		
ИЗПЪЛНИТЕЛ	„СТРОЙИНВЕСТКОНСУЛТ СОФИЯ“ ЕООД ПК 1407, гр. София, бул. „Джеймс Баучер“ №103, ет. 4, ат. 5 Телефон: 02/8240184 е – mail: office@sic-sofia.com		
печат проектантска правоспособност	ЧАСТ	АРХИТЕКТУРНА	
ФАЗА	ТЕХНИЧЕСКА ДОКУМЕНТАЦИЯ		
ДАТА	2017 г.		
Водещ проектант	арх. Емилия Коларова	Е. Коларова	
Проектант	арх. Костадин Маргаритов	К. Маргаритов	
СЪДЪРЖАНИЕ:	Надлъжен вертикален разрез "А-А"		
МАЩАБ 1:100	Файл: Читалище РАЗВИТИЕ-1869-P.dwg	лист 5	