


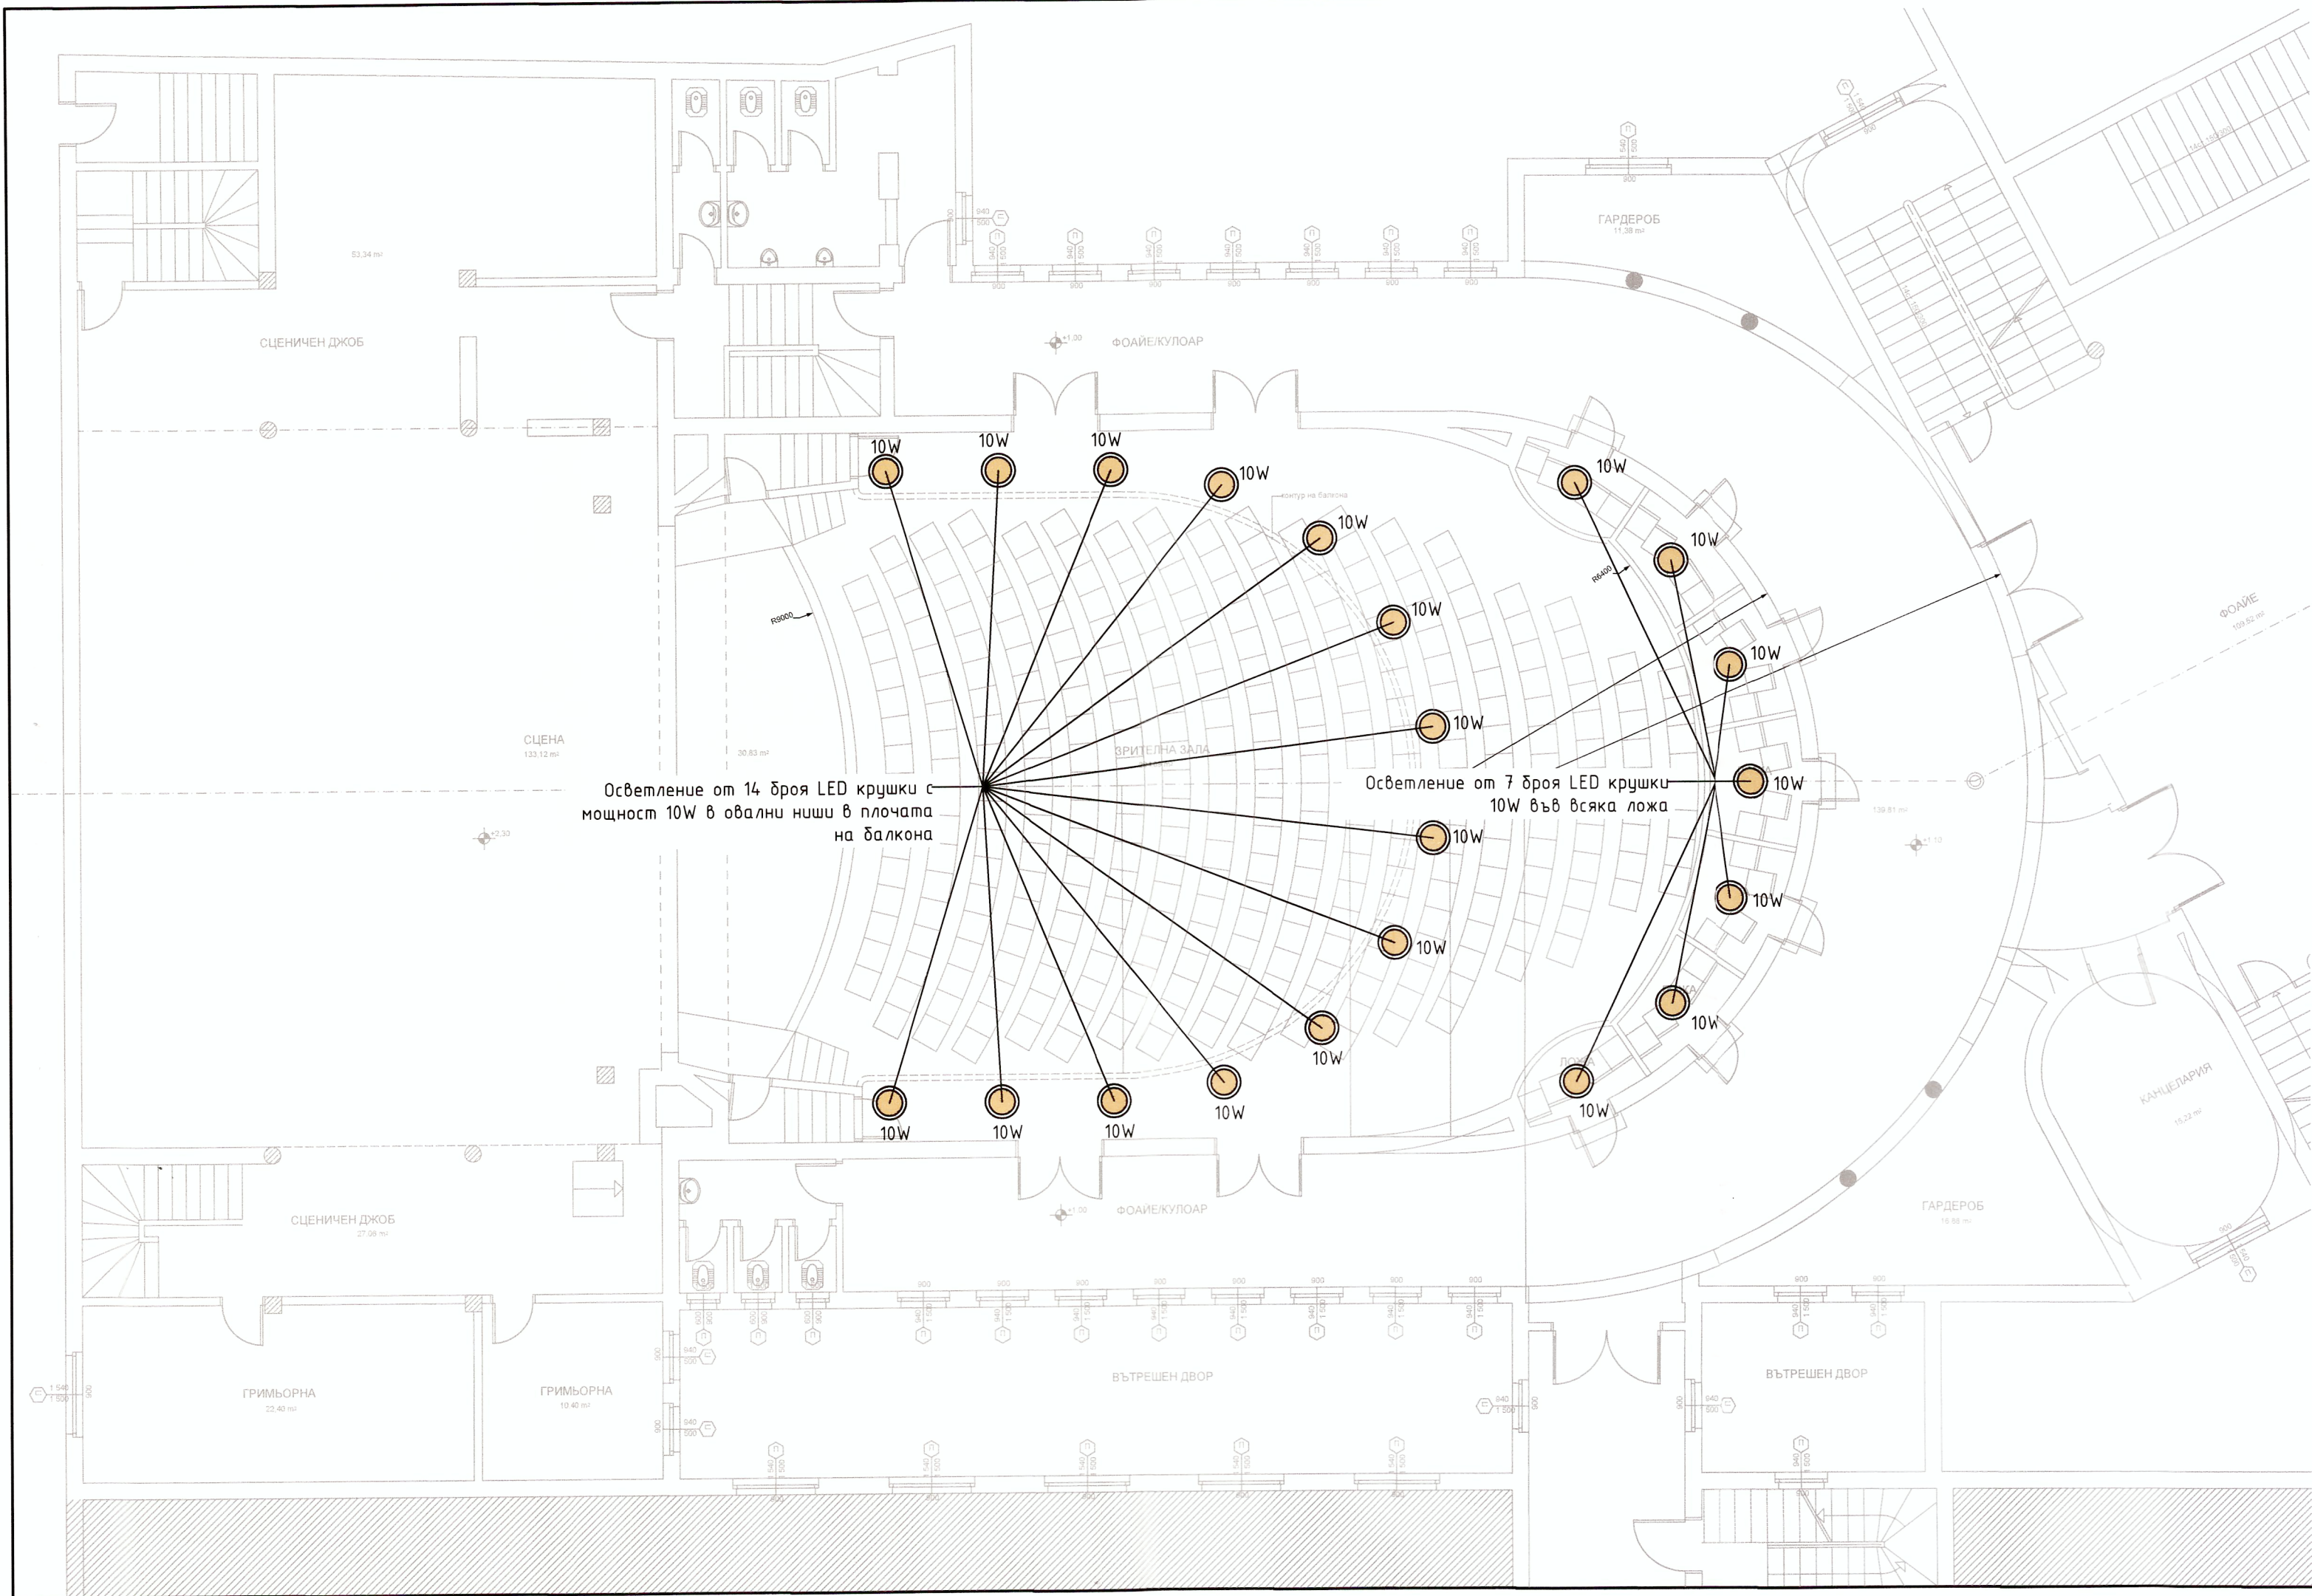

Легенда



Светлинна ниша в таван залата или плочата на балкона



"Следящ" LED прожектор 200W и управление с DMX протокол



Спот LED прожектор 120W или 200W и управление с DMX протокол



Профилен LED прожектор 200W и управление с DMX протокол



Светодиодна лента с мощност 9,6W/m и контролер с DMX протокол



Скрито осветление от LED крушки 6W E27, за осветяване на гипсови отливки по стената

ОБЕКТ		Модернизация и текущ ремонт и на сграда на Народно читалище „Развитие - 1869” - Враца, с идентификатор 12259.1019.217, в УПИ IX217, кв. 148 по плана на град Враца	
ВЪЗЛОЖИТЕЛ		Народно читалище "Развитие - 1869" - Враца бул. "Христо Ботев" № 28, град Враца	
ИЗПЪЛНИТЕЛ		„СТРОЙИНВЕСТКОНСУЛТ СОФИЯ“ ЕООД ПК 1407, гр. София, бул. „Джеймс Баучер“ №103, ет. 4, ат. 5 Телефон: 02/8240184 е – mail: office@sic-sofia.com	
печат проектантска правоспособност		ЧАСТ	ЕЛЕКТРИЧЕСКА
КАМАРА НА ИНЖЕНЕРИТЕ В ИНВЕСТИЦИОННОТО ПРОЕКТИРАНЕ ПЪЛНА ПРОЕКТАНТСКА ПРАВОСПОСОБНОСТ		ФАЗА	ТЕХНИЧЕСКА ДОКУМЕНТАЦИЯ
Регистрационен № 01461		ДАТА	2017 г.
инж. МИРОСЛАВ ГЕОРГИЕВ ЯМАКОВ		Водещ проектант	арх. Емилия Коларова
Подпис		Проектант	арх. Мирослав Ямаков
Части на проекта: по удостоверение за ПП		Разположение на осветителни тела в зрителната зала Първи етаж кота +1,10	
СЪДЪРЖАНИЕ:		Файл: Chitalishte_Razvitiye_EL	
МАЩАБ 1:100		лист 1	