


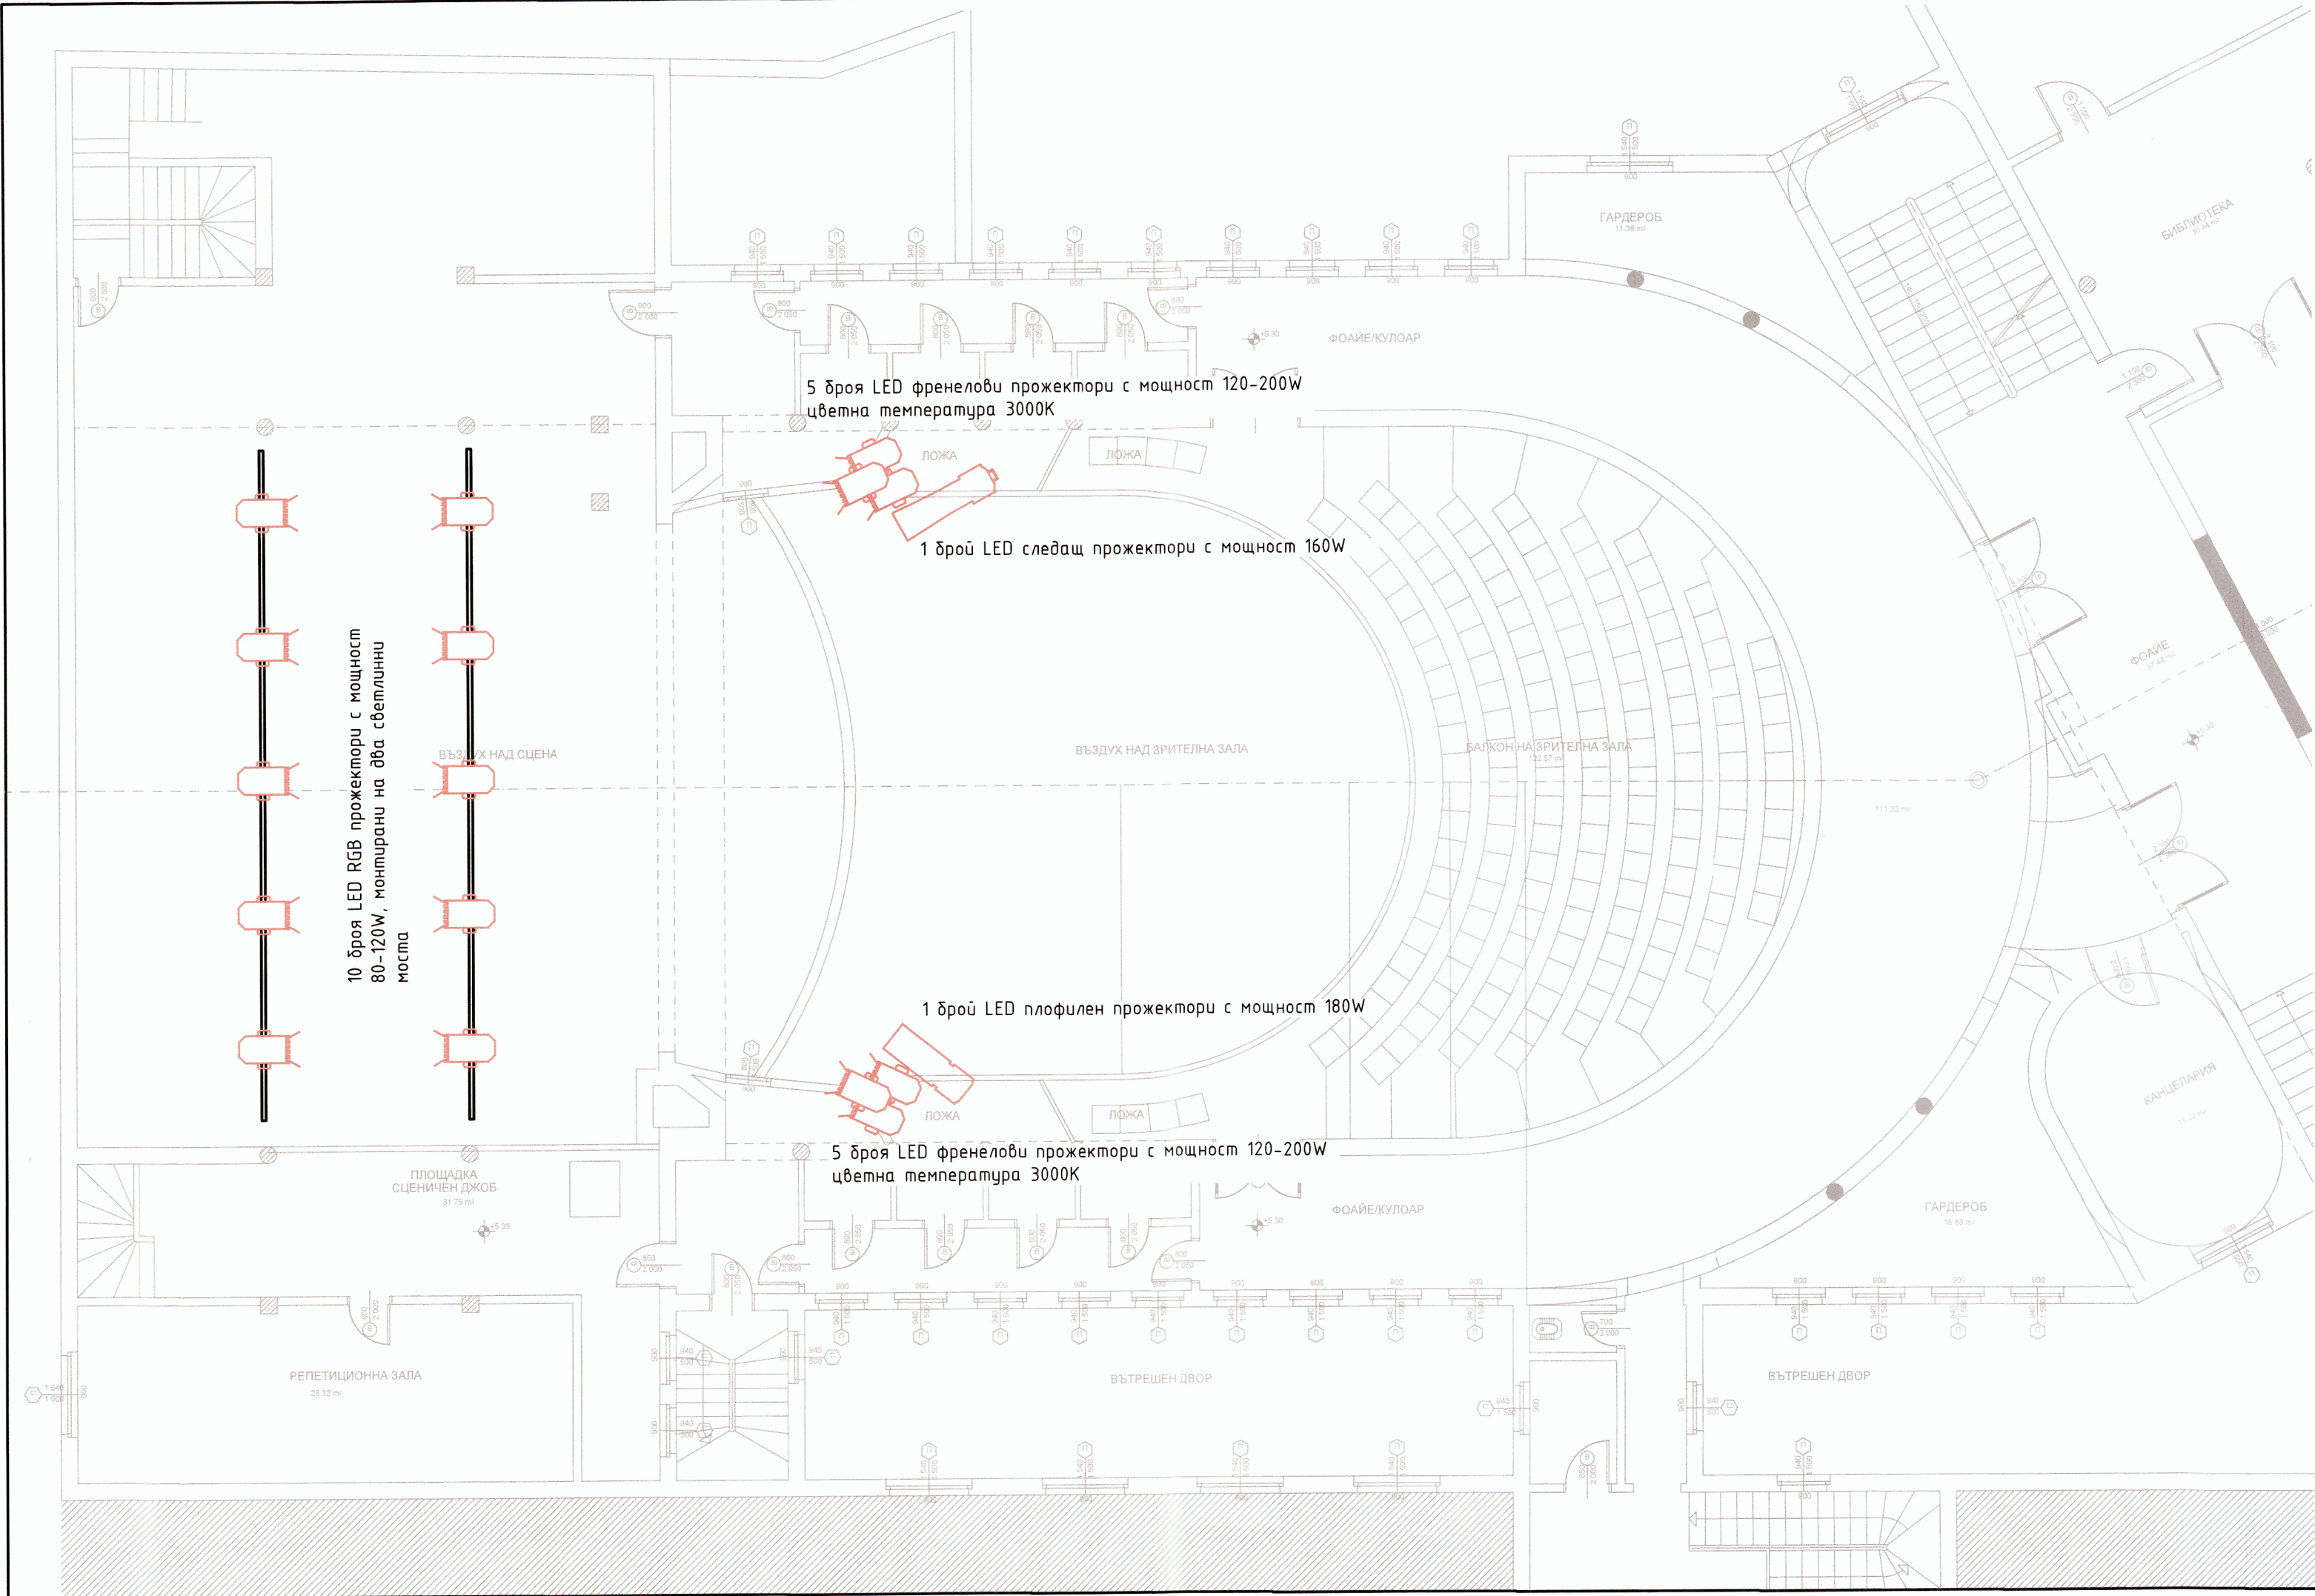

- Легенда
- Светлинна ниша в таван залата или плочата на балкона
- “Следящ” LED прожектор 200W и управление с DMX протокол
- Спот LED прожектор 120W или 200W и управление с DMX протокол
- Профилен LED прожектор 200W и управление с DMX протокол
- Светодиодна лента с мощност 9,6W/m и контролер с DMX протокол
- Скрито осветление от LED крушки 6W E27, за осветяване на гипсови отливки по стената

ОБЕКТ		Модернизация и текущ ремонт и на сграда на Народно читалище „Развитие - 1869” - Враца, с идентификатор 12259.1019.217, в УПИ IX217, кв. 148 по плана на град Враца	
ВЪЗЛОЖИТЕЛ		Народно читалище "Развитие - 1869" - Враца бул. "Христо Ботев" № 28, град Враца	
ИЗПЪЛНИТЕЛ		„СТРОЙИНВЕСТИКОНСУЛТ СОФИЯ“ ЕООД ПК 1407, гр. София, бул. „Джеймс Баучер“ №103, ет. 4, ат. 5 Телефон: 02/8240184 е – mail: office@sic-sofia.com	
печат проектантска правоспособност		ЧАСТ	ЕЛЕКТРИЧЕСКА
ФАЗА		ТЕХНИЧЕСКА ДОКУМЕНТАЦИЯ	
ДАТА		2017 г.	
Водещ проектант		арх. Емилия Коларова	
Проектант		арх. Мирослав Ямаков	
СЪДЪРЖАНИЕ:		Разположение на осветителни тела Втори етаж кота +5,30	
МАЩАБ 1:100		Файл: Chitalishte_Razvitie_EL	лист 2