


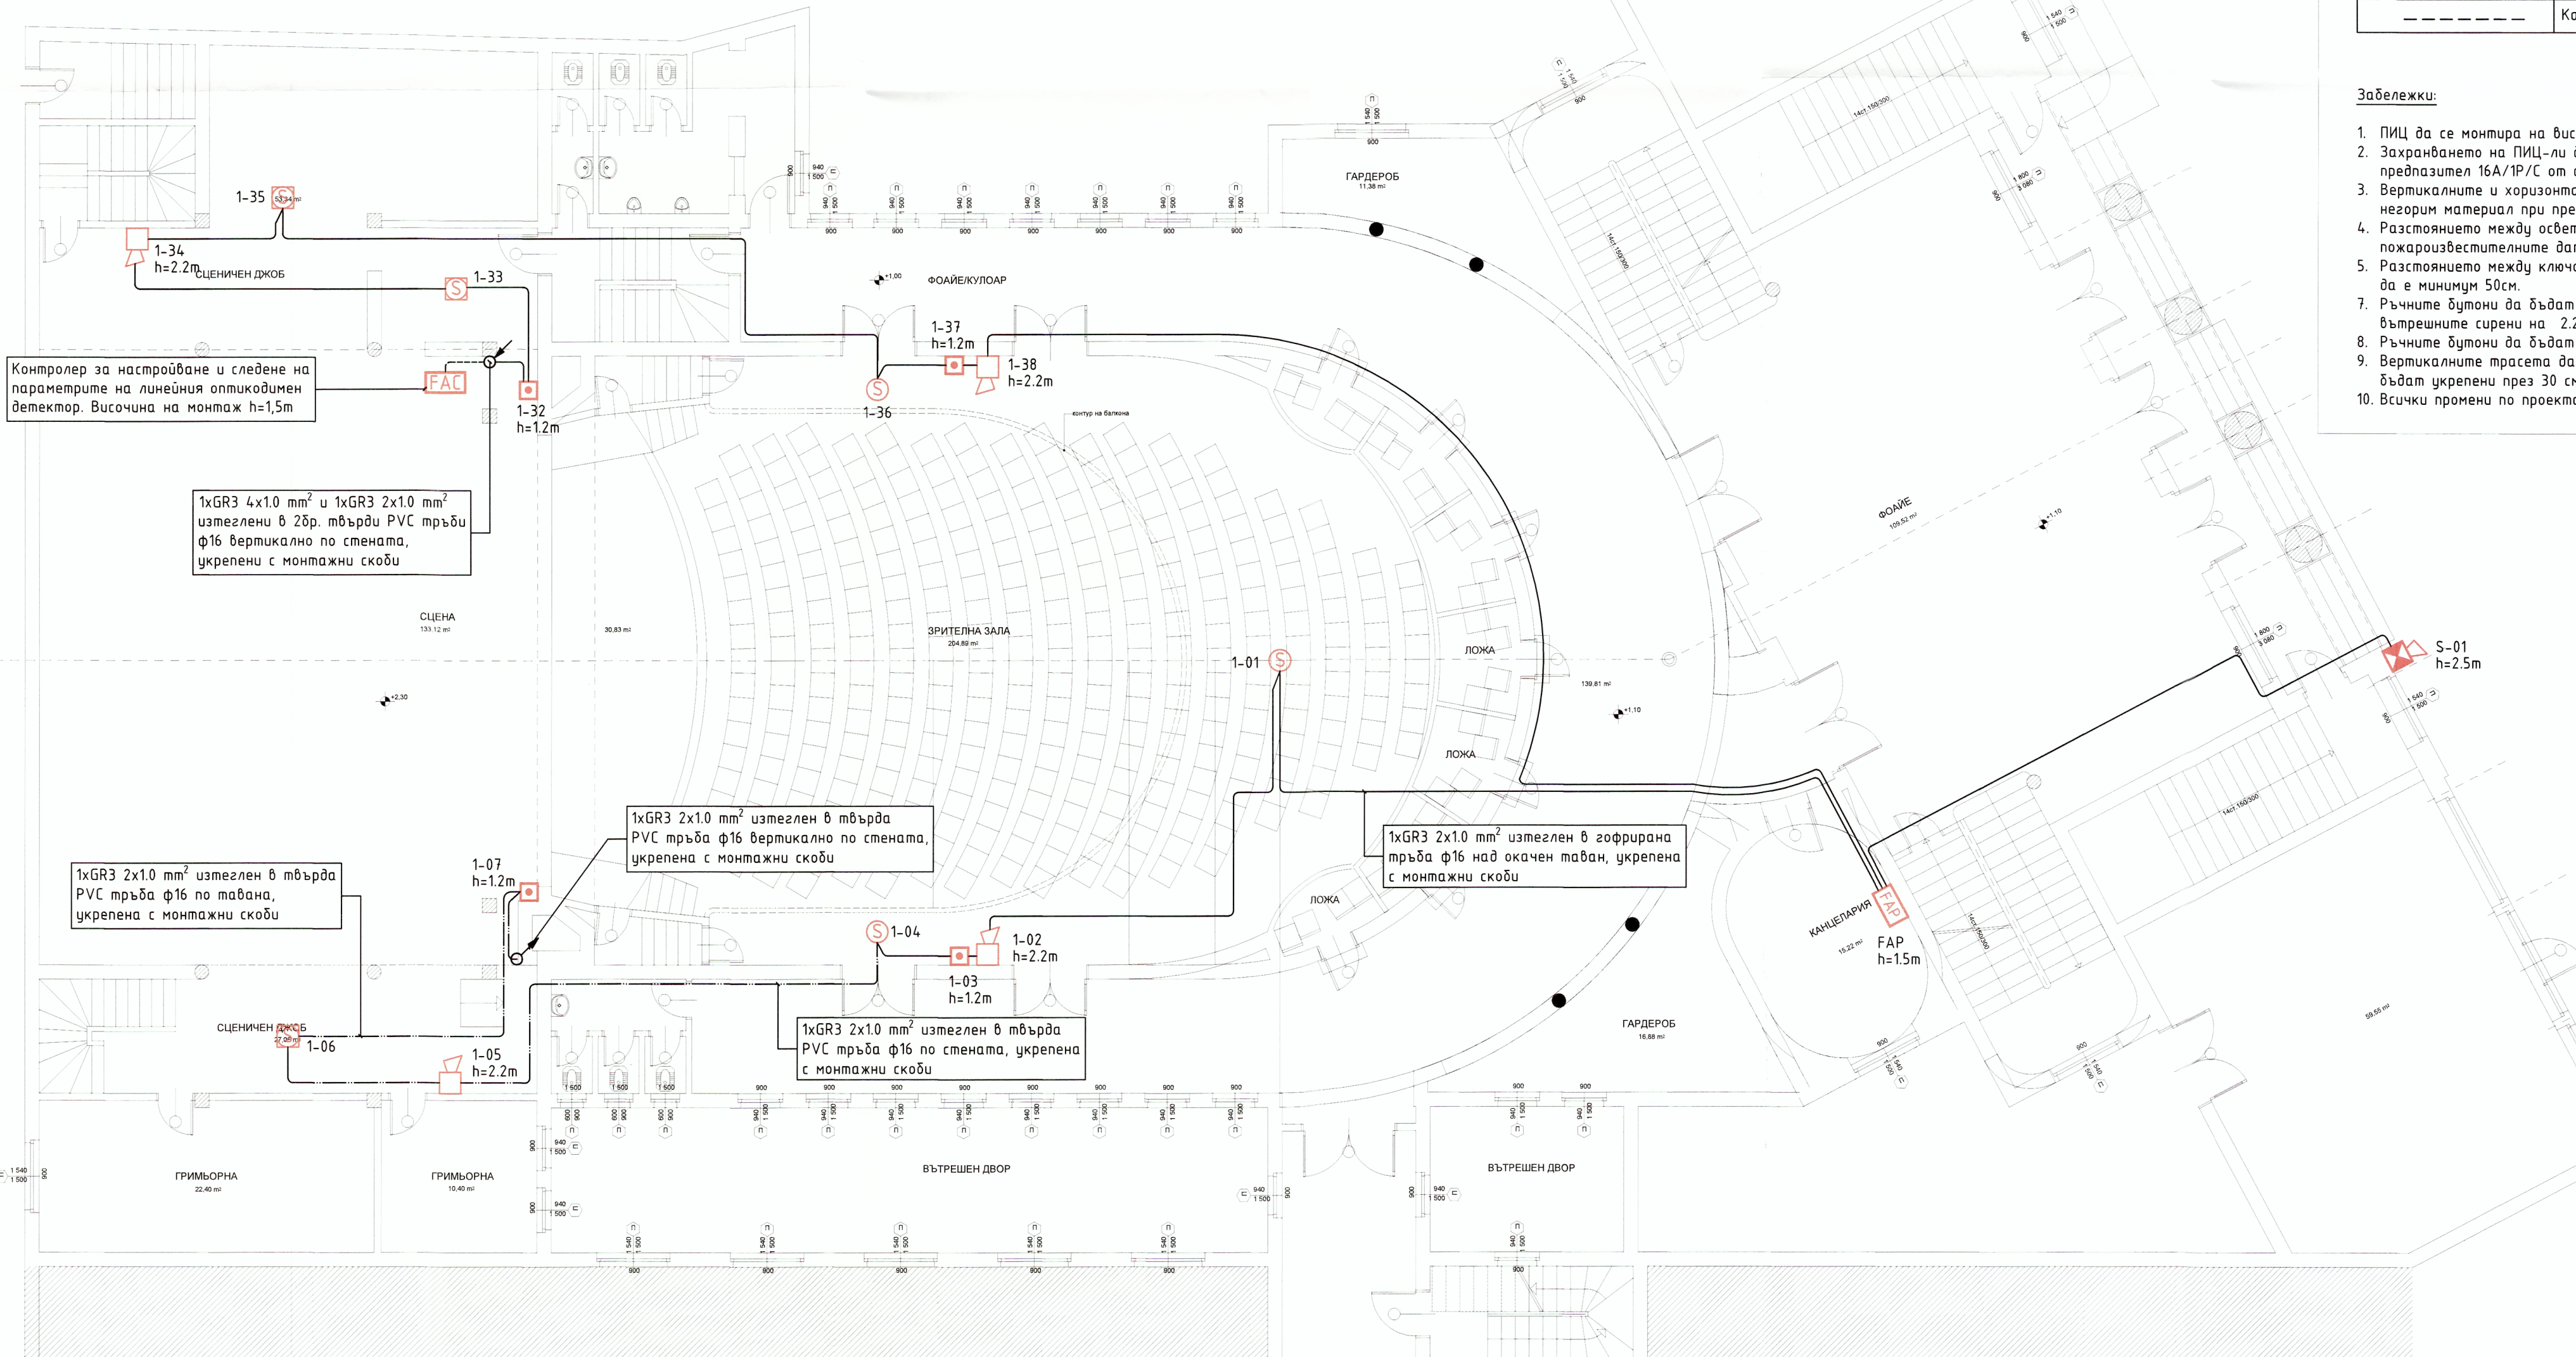

Легенда	
	Пожароизвестителен панел (ПИЦ)
	Оптикодимен детектор за монтаж на окачен тапан
	Комбиниран детектор за монтаж на окачен тапан
	Ръчен пожарозвешител (бутон)
	Оптикодимен детектор с адаптор за повърхностен монтаж
	Звуков/светлинен сигнализатор (сирена) за вътрешен монтаж
	Звуково/светлинен сигнализатор (сирена) за външен монтаж
	Адресируем линейен оптикодимен детектор
	Контролер за настройване и следене на параметрите на линейния оптикодимен детектор
	Кабел GR3 2x1.0mm ² изтеглен в гофрирана тръба ф16
	Кабел GR3 2x1.0mm ² изтеглен в твърда PVC тръба ф16
	Кабел GR3 4x1.0mm ² изтеглен в твърда PVC тръба ф16

Забелешки:

1. ПИЦ да се монтира на височина 1,50 от готов под.
2. Захранването на ПИЦ-ли да е на отделен готов кръз защитен с автоматичен предпазител 16А/1P/C от съответното етажно табло за общи нужди.
3. Вертикалните и хоризонталните кабелни трасета да се замонолитват с негорим материал при преходи през стени и плочи.
4. Разстоянието между осветителните тела, вентилационните отвори и пожарозвестителните датчици да е минимум 50см.
5. Разстоянието между ключове/контакти и ръчни пожарозвестителни бутони да е минимум 50см.
6. Ръчните бутони да бъдат монтирани на височина 1,20 м от готов под, а вътрешните сирени на 2,20 м от готов под.
8. Ръчните бутони да бъдат окомплектовани с защитни капачки.
9. Вертикалните трасета да бъдат укрепени през 1м, а хоризонталните да бъдат укрепени през 30 см. с твърди горими скоби.
10. Всички промени по проекта да бъдат съгласувани с проектанта.

ОБЕКТ	Модернизация и текущ ремонт и на сграда на Народно читалище „Развитие - 1869” - Враца, с идентификатор 12259.1019.217, в УПИ IX217, кв. 148 по плана на град Враца		
ВЪЗЛОЖИТЕЛ	Народно читалище "Развитие - 1869" - Враца бул. "Христо Ботев" № 28, град Враца		
ИЗПЪЛНИТЕЛ	„СТРОЙИНВЕСТИКОНСУЛТ СОФИЯ“ ЕООД ПК 1407, гр. София, бул. „Джеймс Баучер“ №103, ет. 4, ат. 5 Телефон: 02/8240184 e – mail: office@sic-sofia.com		
Управител: Евгения Чакрова	лечат проектантска правоспособност	ЧАСТ	ЕЛЕКТРИЧЕСКА
 Секция: EACT Частта на проекта: по удостоверение за ГПП	КАМАРА НА ИНЖЕНЕРИТЕ И ИНВЕСТИЦИОННО ПРОЕКТИРОВАНИЕ ПЪЛНА ПРОЕКТАНТСКА ПРАВОСПОСОБНОСТ Регистрационен № 01454 инж. МИРОСЛАВ ГЕОРГИЕВ ЯМАКОВ Подпис:  ВАНКИ С ВАЖНОСТНО УДОСТОВЕРЕНИЕ ЗА 2017 ЗА ПРОЕКТАНТСКА ПРАВОСПОСОБНОСТ	ФАЗА	ТЕХНИЧЕСКА ДОКУМЕНТАЦИЯ
		ДАТА	2017 г.
		Водещ проектант	арх. Емилия Коларова
		Проектант	арх. Мирослав Ямаков
СЪДЪРЖАНИЕ:	Пожароизвестителна система - Първи етаж		
МАЩАБ 1:100	Файл: Chitalishte_Razvitiye_FAS	лист 7	