


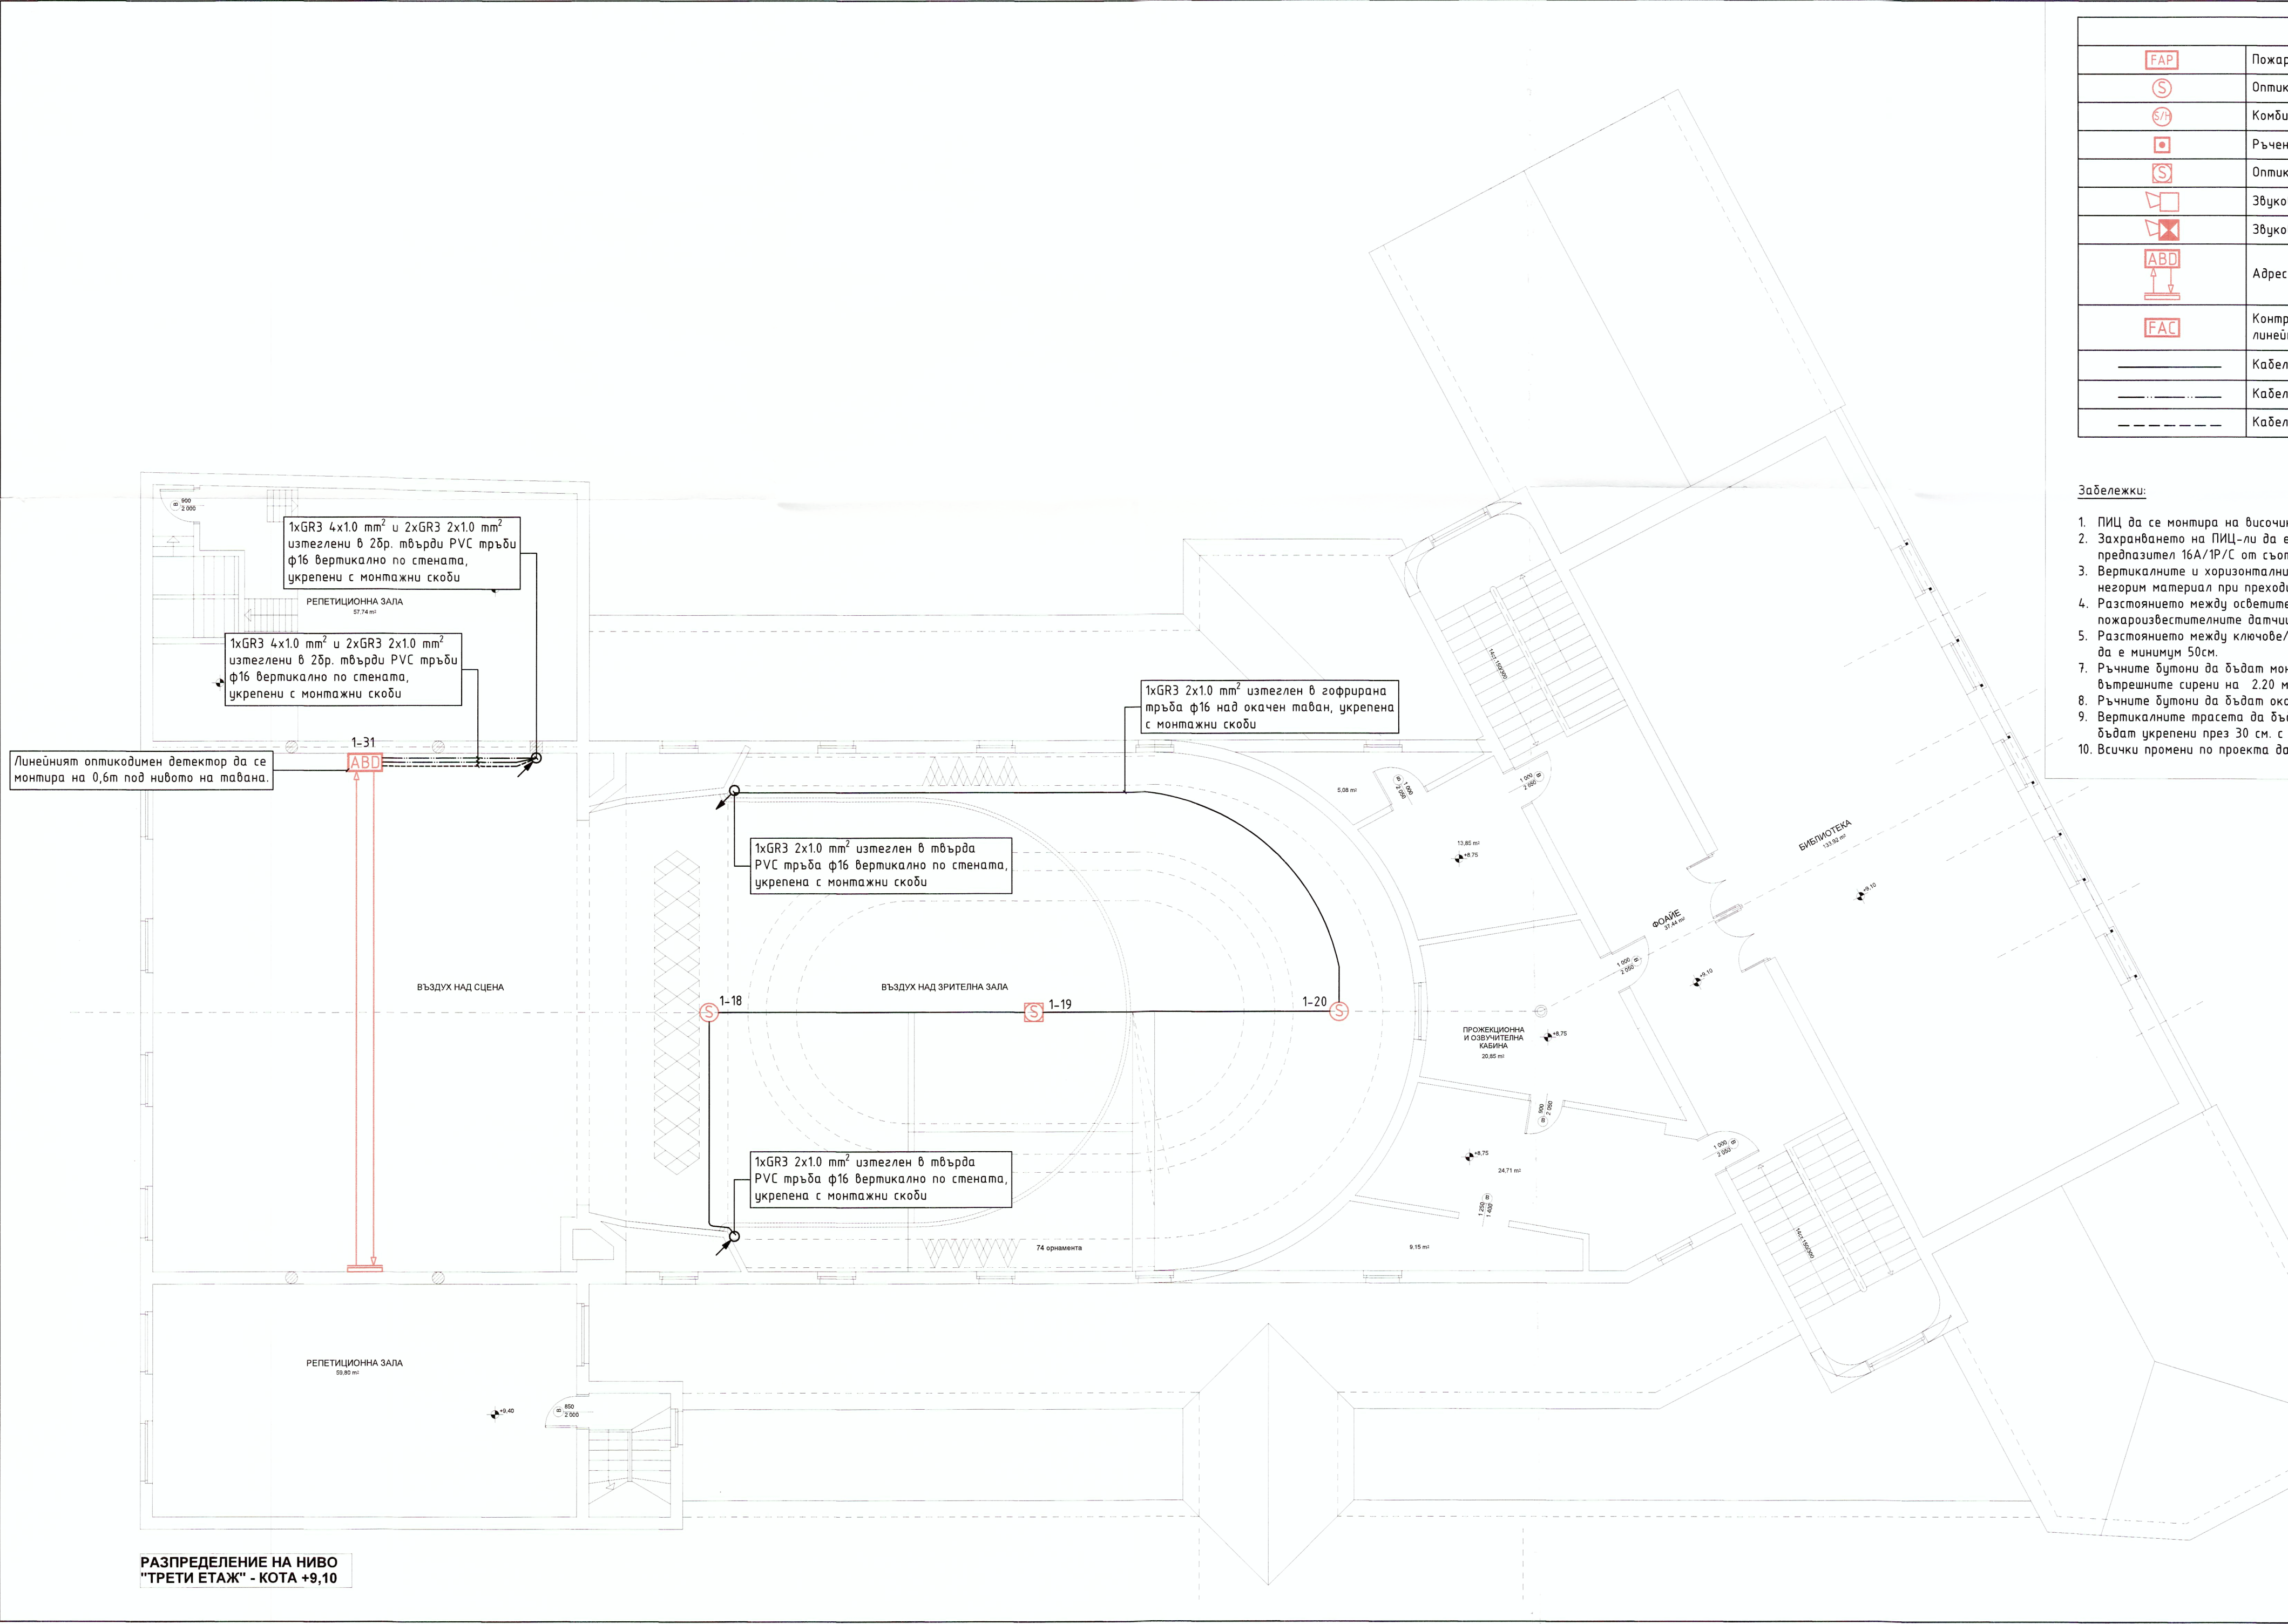

Легенда	
	Пожарозвестителен панел (ПИЦ)
	Оптикодимен детектор за монтаж на окачен таван
	Комбиниран детектор за монтаж на окачен таван
	Ръчен пожарозвестител (бутон)
	Оптикодимен детектор с адаптор за повърхностен монтаж
	Звуков/светлинен сигнализатор (сирена) за вътрешен монтаж
	Звуково/светлинен сигнализатор (сирена) за външен монтаж
	Адресируем линейен оптикодимен детектор
	Контролер за настройване и следене на параметрите на линейния оптикодимен детектор
—————	Кабел GR3 2x1.0mm² изтеглен в гофрирана тръба ф16
—————	Кабел GR3 2x1.0mm² изтеглен в твърда PVC тръба ф16
-----	Кабел GR3 4x1.0mm² изтеглен в твърда PVC тръба ф16

- Забележки:
1. ПИЦ да се монтира на височина 1,50 от готов под.
 2. Захранването на ПИЦ-ли да е на отделен токът кръг защитен с автоматичен предпазител 16А/1Р/С от съответното етажно табло за общи нужди.
 3. Вертикалните и хоризонталните кабелни трасета да се замонолитват с незгорим материал при преходи през стени и плочи.
 4. Разстоянието между осветителните тела, вентилационните отвори и пожарозвестителните датчици да е минимум 50см.
 5. Разстоянието между ключове/контакти и ръчни пожарозвестителни бутони да е минимум 50см.
 6. Ръчните бутони да бъдат монтирани на височина 1,20 м от готов под, а вътрешните сирени на 2,20 м от готов под.
 7. Ръчните бутони да бъдат окомплектовани с защитни капачки.
 8. Вертикалните трасета да бъдат укрепени през 1м, а хоризонталните да бъдат укрепени през 30 см. с трудно горими скоби.
 9. Всички промени по проекта да бъдат съгласувани с проектанта.

ОБЕКТ		Модернизация и текущ ремонт и на сграда на Народно читалище „Развитие - 1869” - Враца, с идентификатор 12259.1019.217, в УПИ IX217, кв. 148 по плана на град Враца	
ВЪЗЛОЖИТЕЛ		Народно читалище "Развитие - 1869" - Враца бул. "Христо Ботев" № 28, град Враца	
ИЗПЪЛНИТЕЛ		„СТРОЙИНВЕСТИКОНСУЛТ СОФИЯ“ ЕООД ПК 1407, гр. София, бул. „Джеймс Баучер“ №103, ет. 4, ат. 5 Телефон: 02/8240184 е – mail: office@sic-sofia.com	
печат проектантска правоспособност		ЧАСТ	ЕЛЕКТРИЧЕСКА
КАМАРА НА ИНЖЕНЕРИТЕ В ИНВЕСТИЦИОННОТО ПРОЕКТИРОВАНЕ ПЪЛНА ПРОЕКТАНТСКА ПРАВОСПОСОБНОСТ		ФАЗА	ТЕХНИЧЕСКА ДОКУМЕНТАЦИЯ
Секция: ЕАСТ		ДАТА	2017 г.
Част на проекта: по удостоверение за ПОП		Водещ проектант	арх. Емилия Коларова
СЪДЪРЖАНИЕ:		Проектант	арх. Мирослав Ямаков
МАЩАБ 1:100		Пожарозвестителна система - Трети етаж	
		Файл: Chitalishte_Razvitie_FAS	лист 9