


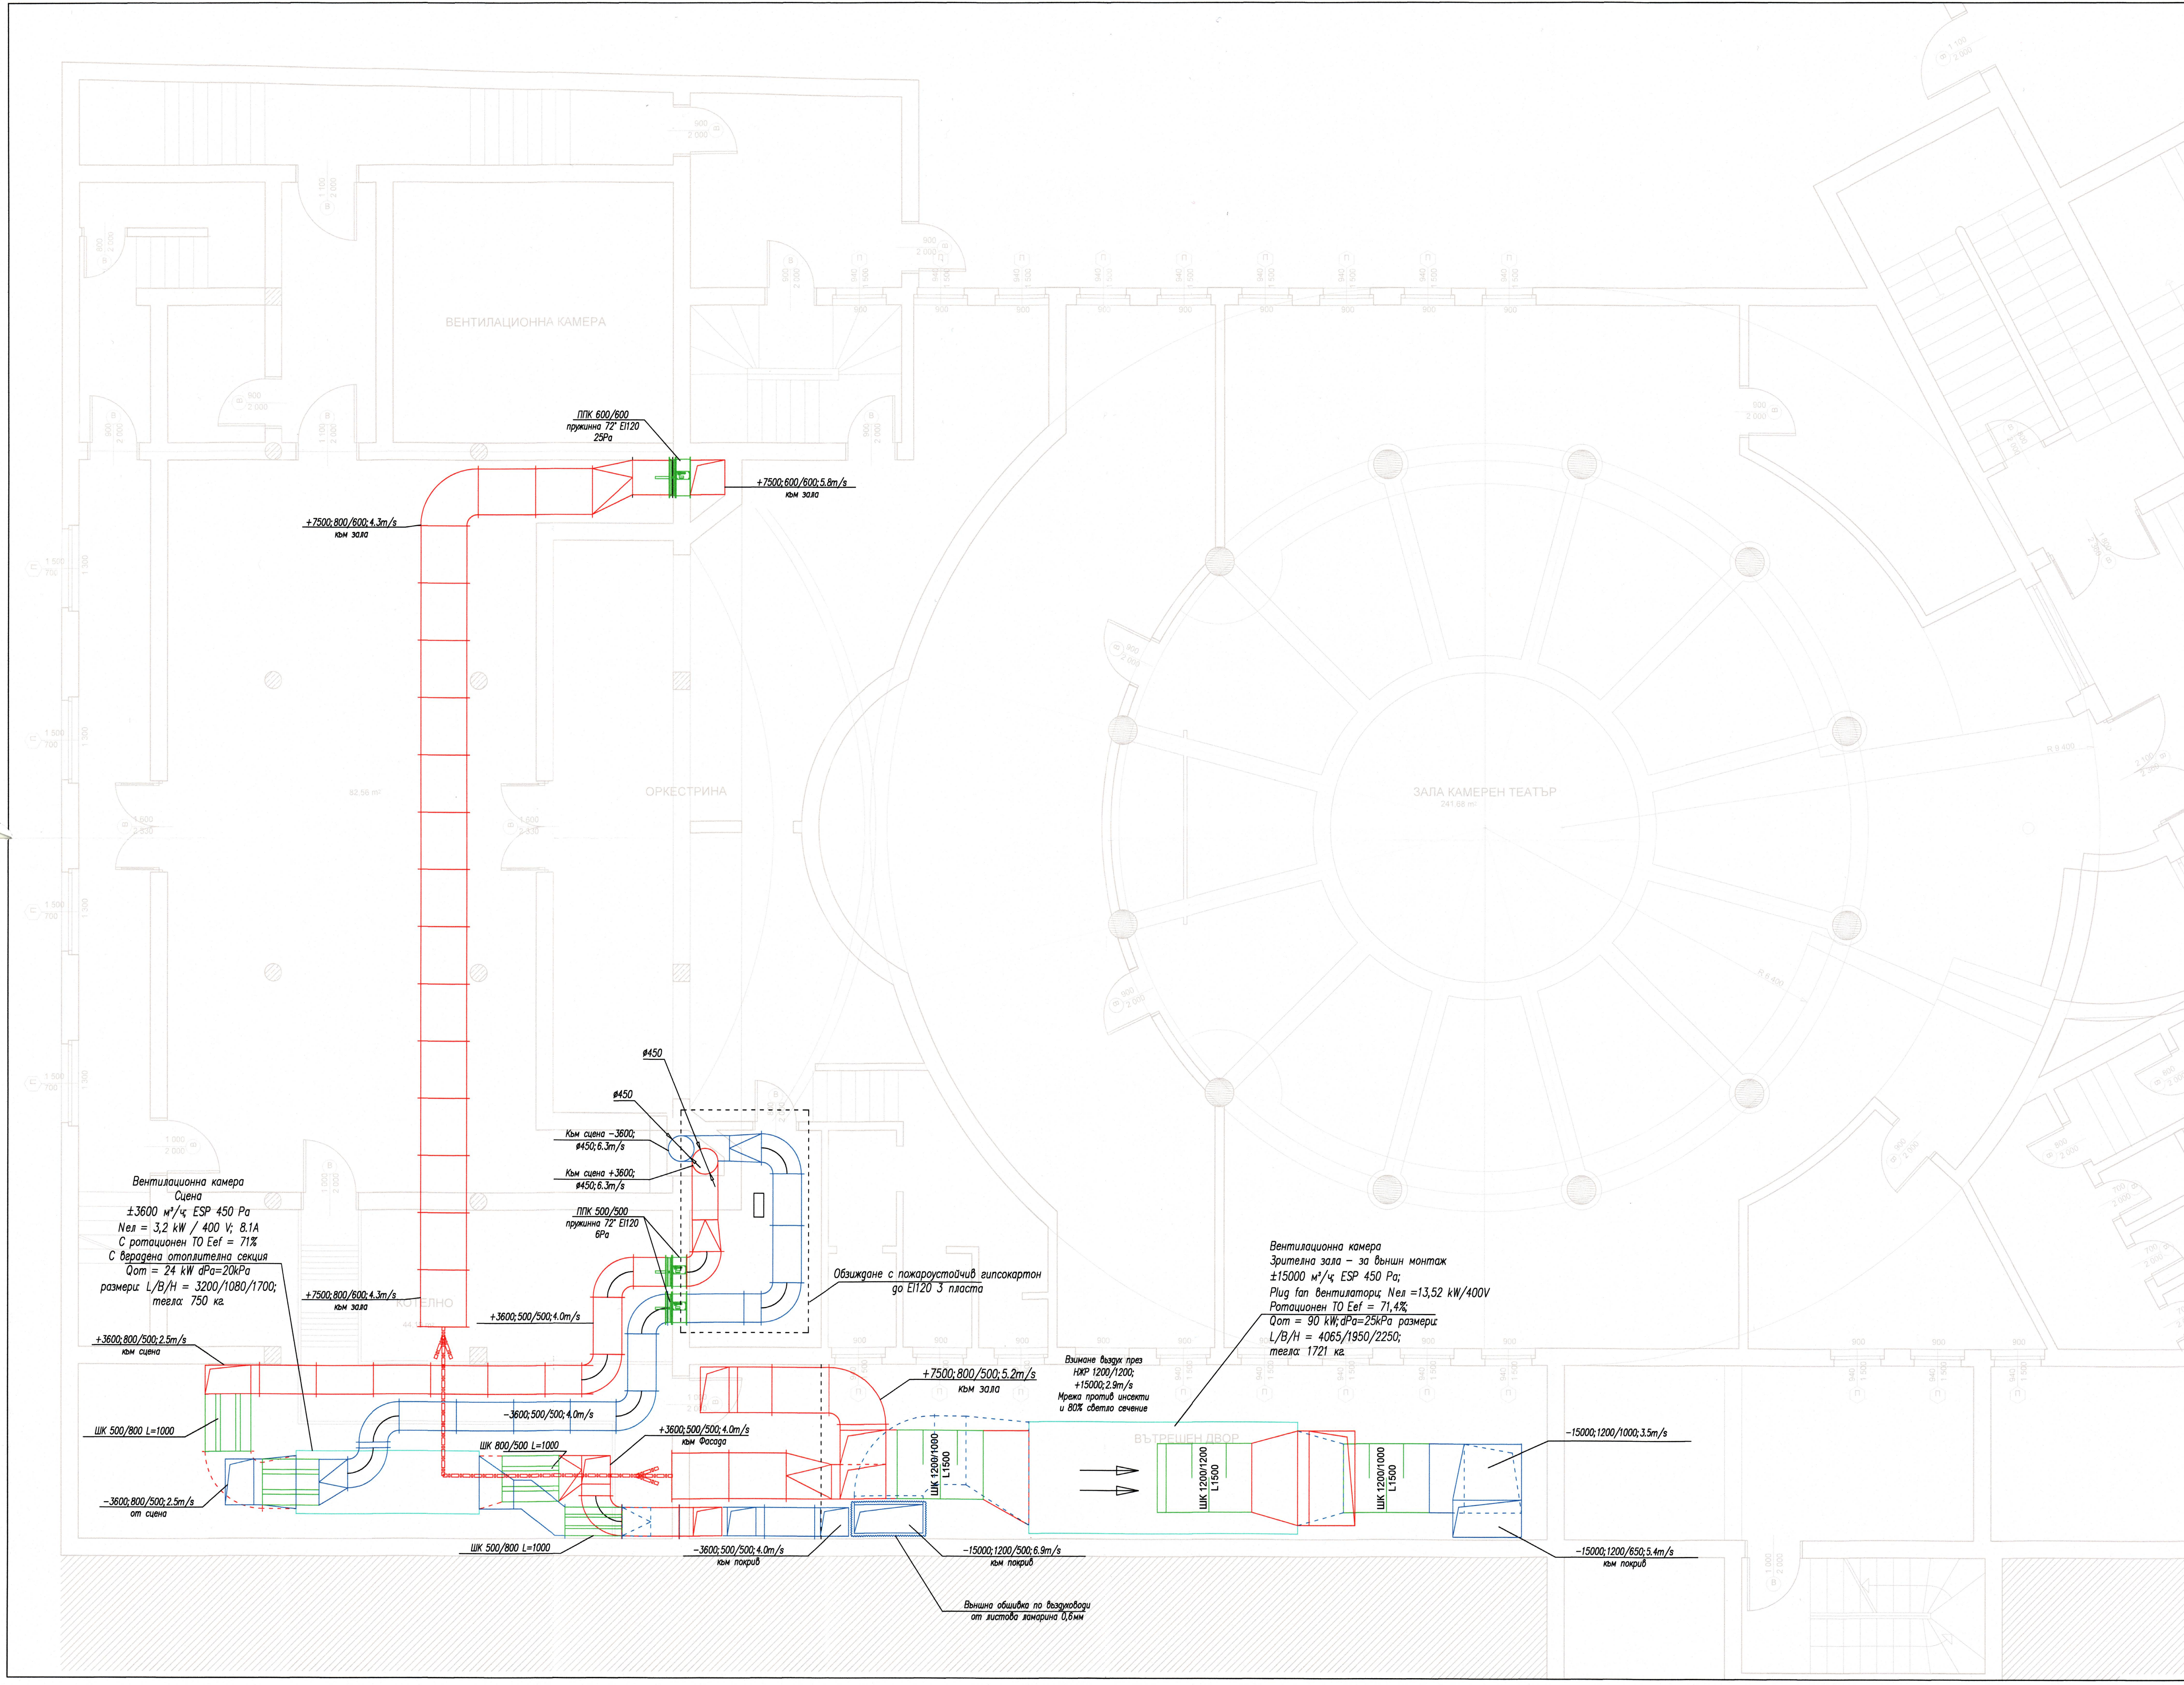

ЗАБЕЛЕЖКА:
1. дебелината на ламарината за всички прави въздуховоди да бъде както следва:
от #100 до #500 – s=0.82mm
от #560 до #1000 – s=1.0mm
над #1120 s=1.25mm
за тези на винтов фалц
– от #100 до #350 – s=0.5mm
от #400 до #630 – s=0.6mm
от #710 до #1000 – s=0.8mm
2. дебелината на ламарината за всички правобъгълни въздуховоди да бъде както следва:
от 100x150 до 200x200 – s=0.63mm
от 250x250 до 500x800 – s=0.8mm
от 500x1000 до 800x2000 – s=0.8mm
над 800x2400 – s=1.0mm
3. Всички вентилатори и въздуховоди са заземени по част електро
4. Разпределителните въздуховоди да се топлоизолират с марквата вата 30мм
стабилизирана вънр алуминиева фолио Да се чете а/б 250/300
5. За всички колена над 600mm се предвиждат направляващи лопатки

ОБЕКТ	Модернизация и текущ ремонт и на сграда на Народно читалище „Развитие - 1869” - Враца, с идентификатор 12259.1019.217, в УПИ IX217, кв. 148 по плана на град Враца	
ВЪЗЛОЖИТЕЛ	Народно читалище „Развитие - 1869” - Враца бул. "Христо Ботев" № 28, град Враца	
ИЗПЪЛНИТЕЛ	„СТРОЙИНВЕСТКОНСУЛТ СОФИЯ“ ЕООД ПК 1407, гр. София, бул. „Джеймс Баучер“ №103, ет. 4, ат. 5 Телефон: 02/8240184 е – mail: office@sic-sofia.com	
ЧАСТ	ОВК	
ФАЗА	ТЕХНИЧЕСКА ДОКУМЕНТАЦИЯ	
ДАТА	2017 г.	
Водещ проектант	арх. Емилия Коларова	
Проектант	инж. Димитър Пенев	
СЪГЛАСУВАЛИ	Архитектура: арх. Емилия Коларова Конструкция: инж. Илияна Попова Електро: инж. Мирослав Ямаков ВиК: инж. Таско Сърков ПБ: инж. Манол Тончев	
СЪДЪРЖАНИЕ:	ПЛАН ВЕНТИЛАЦИЯ "СУТЕРЕН"	
МАЩАБ 1:50	Файл: HVAC Chitalishte Vratsa.dwg	лист 1