
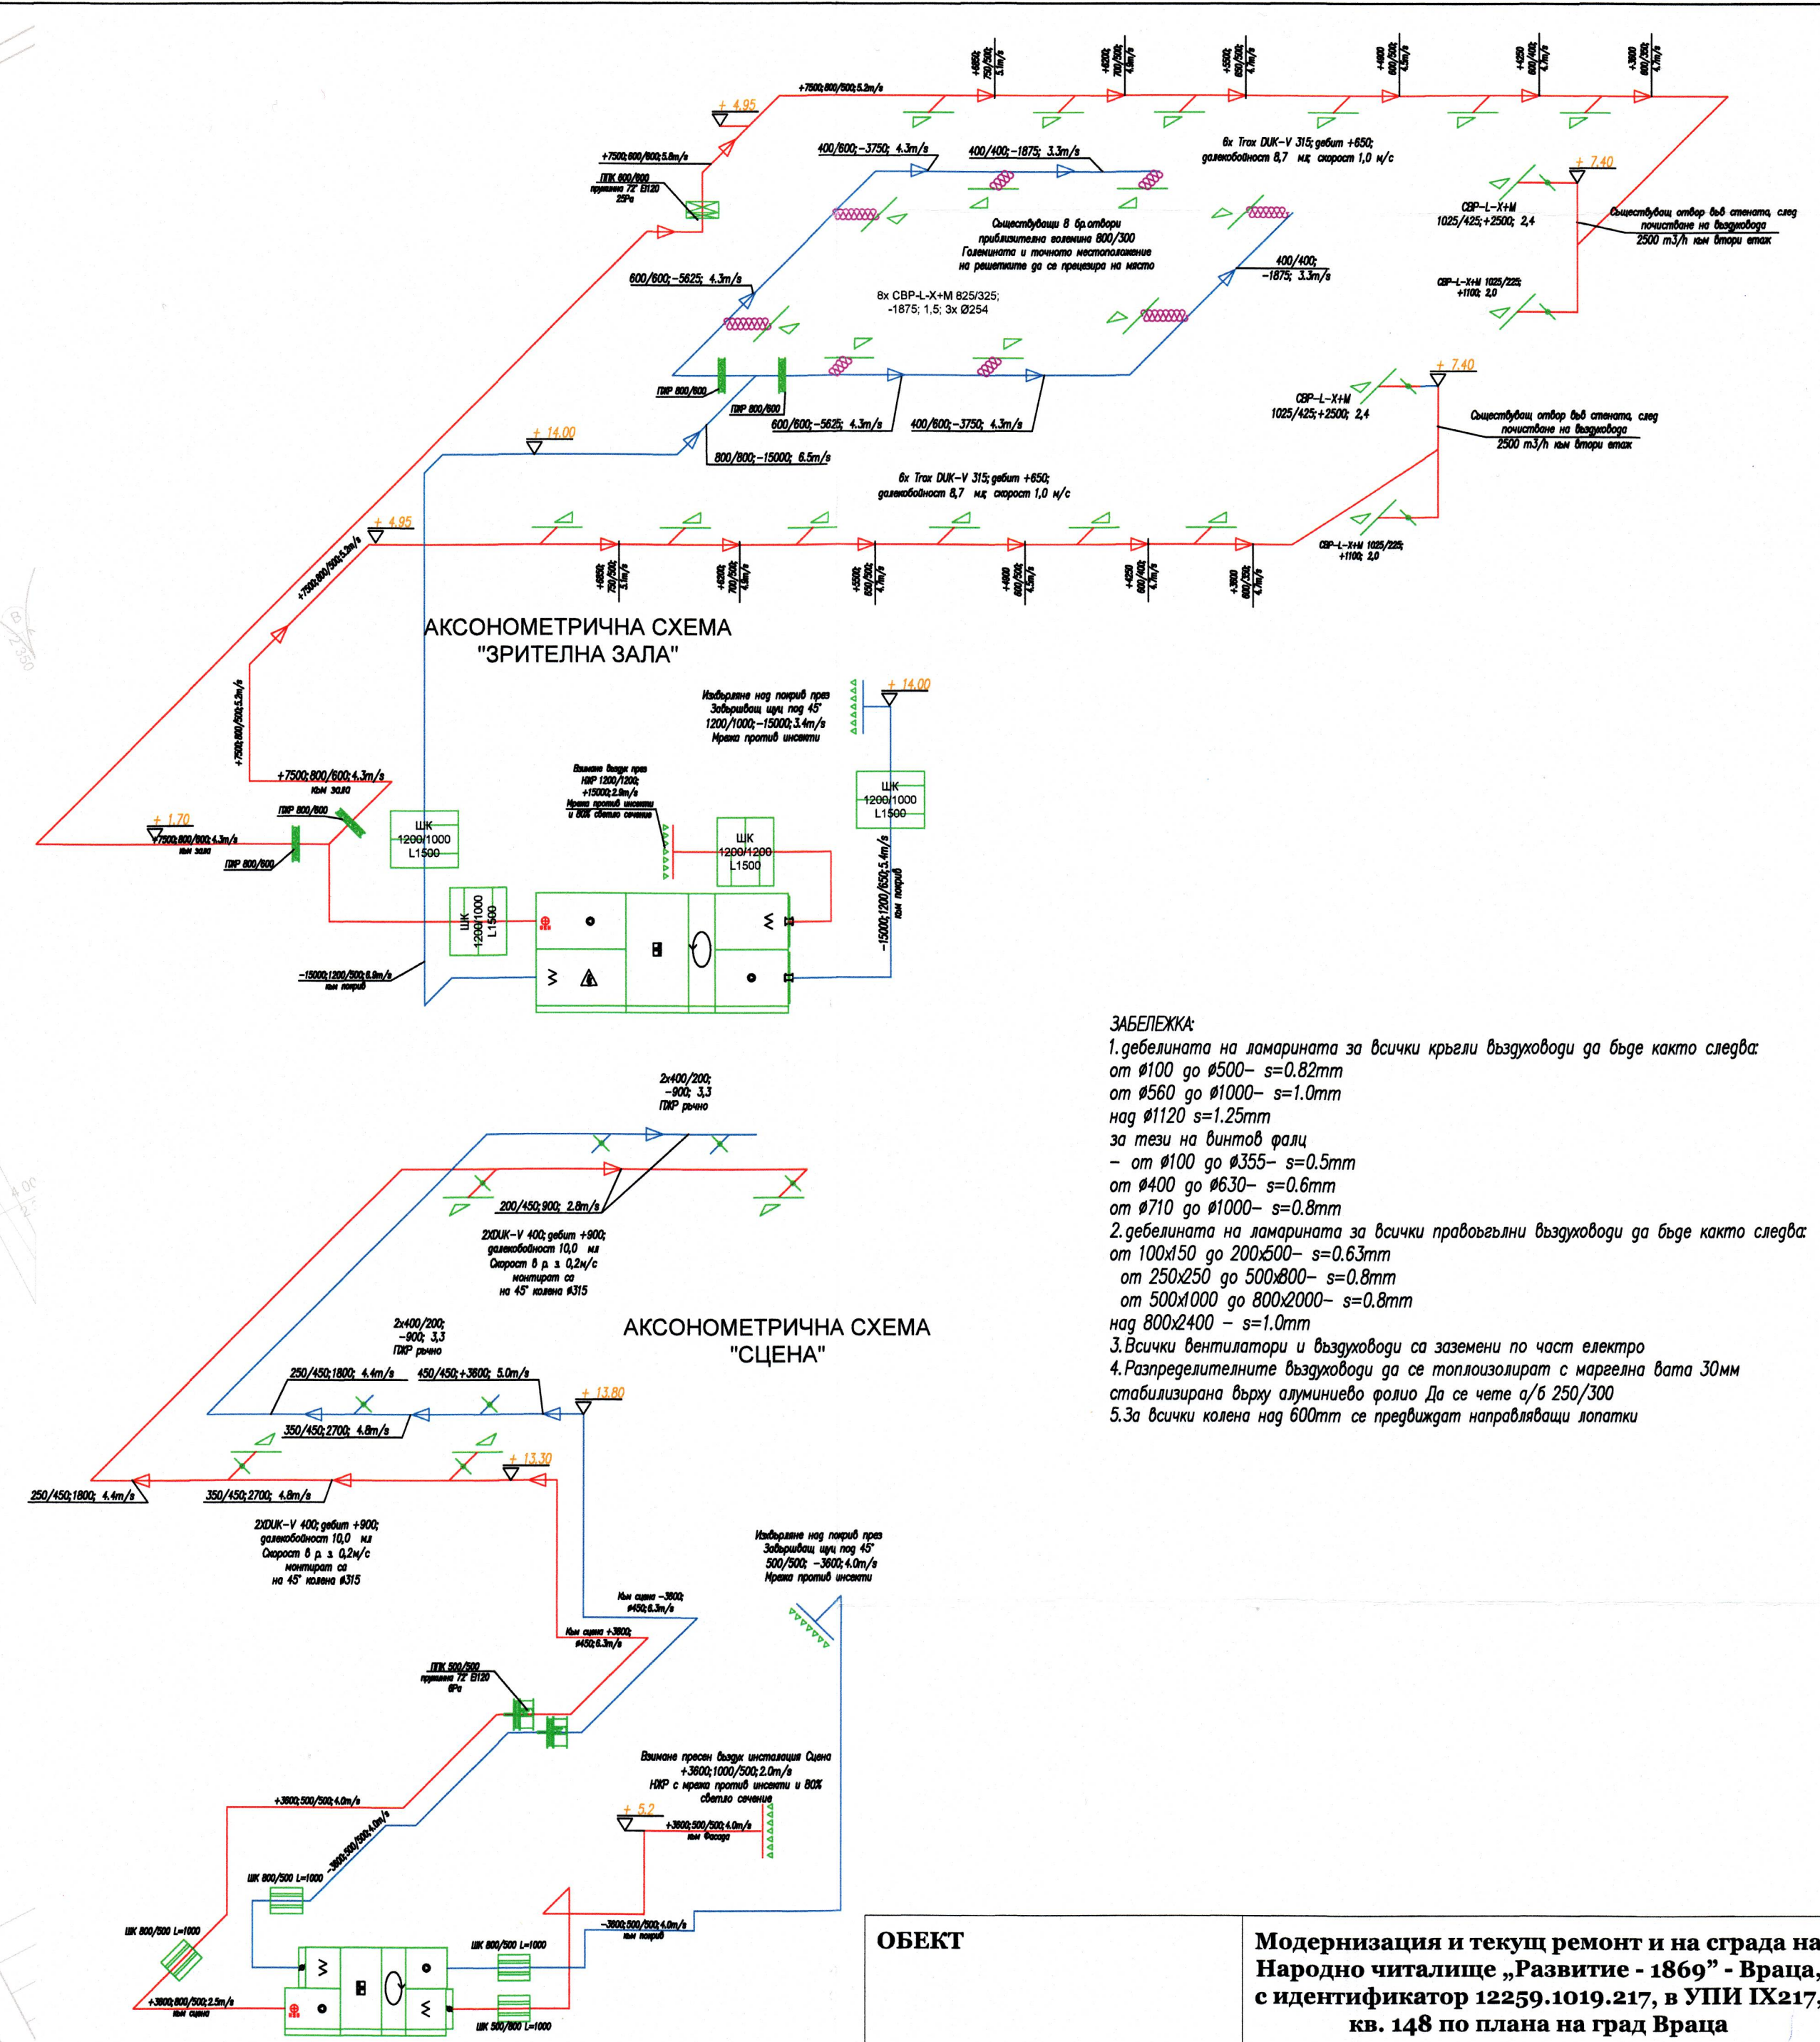


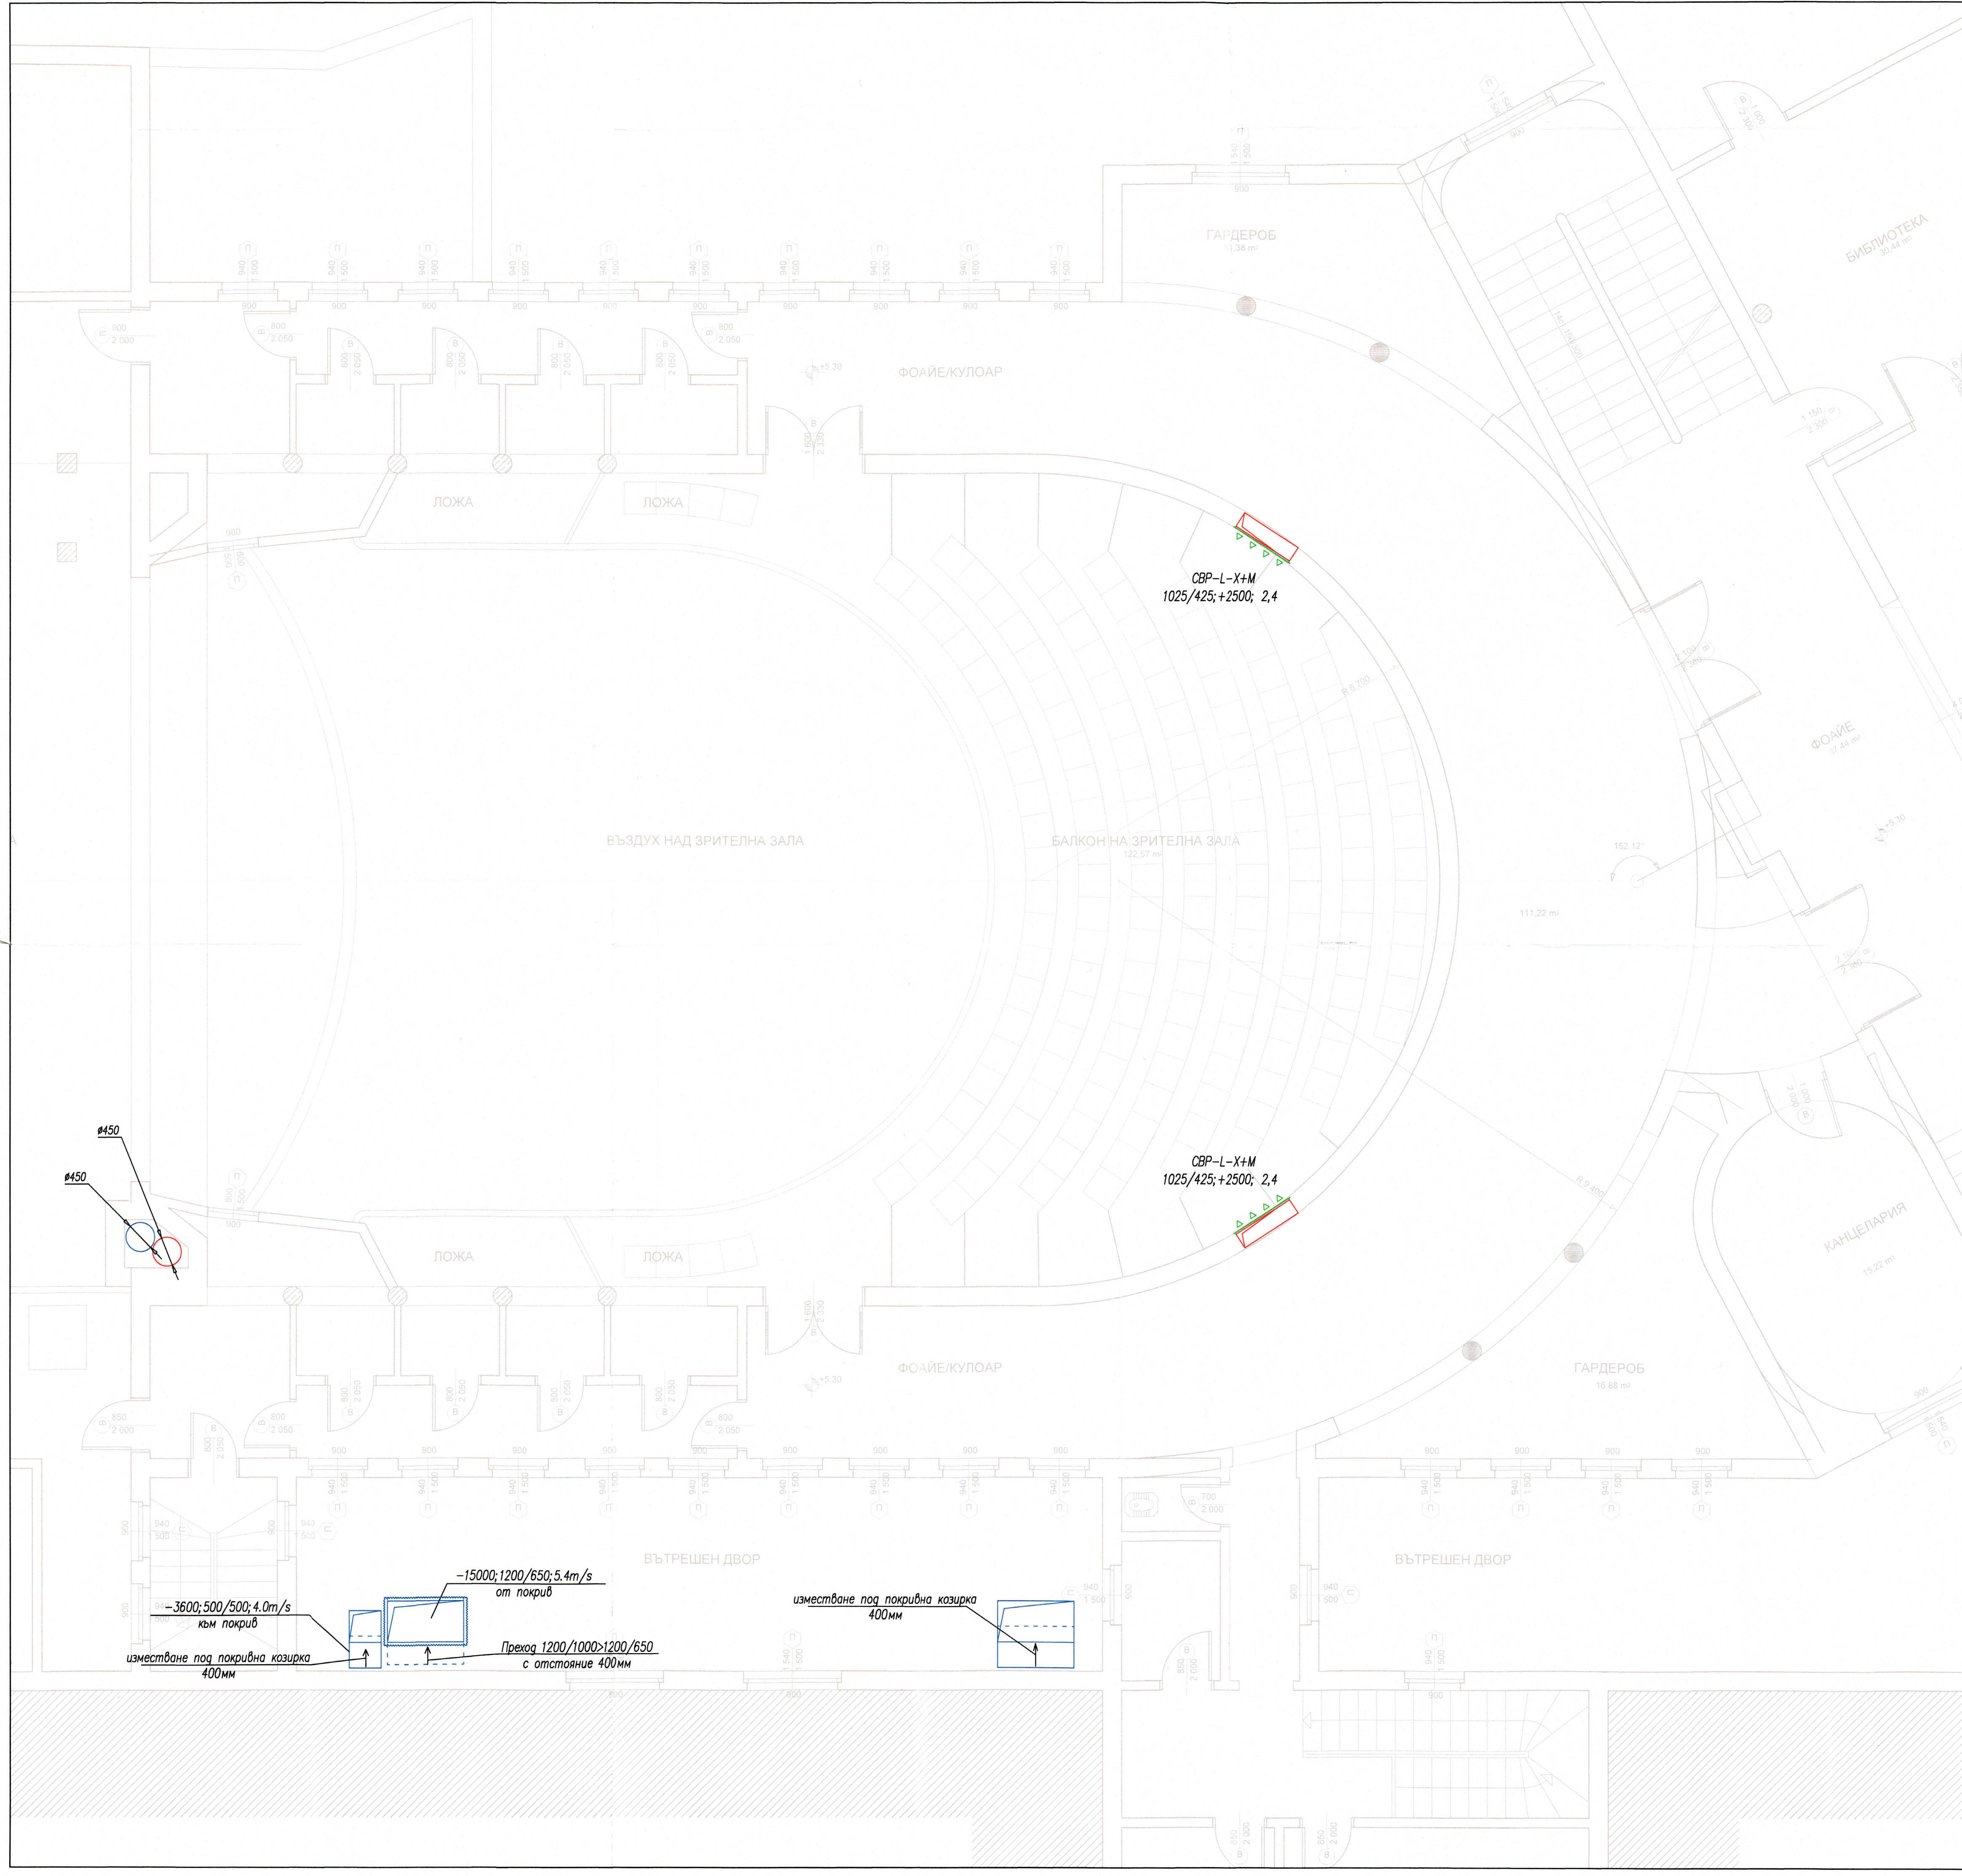

- ЗАБЕЛЕЖКА:**
- 1.дебелината на ламарината за всички кръгли въздуховоди да бъде както следва:
от #100 до #500- s=0.82mm
от #560 до #1000- s=1.0mm
над #1120 s=1.25mm
за тези на диниби фалци
- от #100 до #335- s=0.5mm
от #400 до #630- s=0.6mm
от #710 до #1000- s=0.8mm
 - 2.дебелината на ламарината за всички правоъгълни въздуховоди да бъде както следва:
от 100x150 до 200x600- s=0.63mm
от 250x250 до 500x800- s=0.8mm
над 800x2400 - s=1.0mm
 - 3.всички вентилатори и въздуховоди са заземени по част електро
 - 4.Разпределителните въздуховоди да се топлоизолират с мазеална вата 30мм стабилизирана върху алуминиево фолио Да се чете а/б 250/300
 - 5.за всички колене над 600mm се предвиждат напорозадащи лопатки

ОБЕКТ		Модернизация и текущ ремонт и на сграда на Народно читалище „Развитие - 1869” - Враца, с идентификатор 12259.1019.217, в УПИ IX217, кв. 148 по плана на град Враца	
ВЪЗЛОЖИТЕЛ		Народно читалище „Развитие - 1869” - Враца бул. „Христо Ботев“ № 28, град Враца	
ИЗПЪЛНИТЕЛ		„СТРОИИНВЕСТКОНСУЛТ СОФИЯ“ ЕООД ПК 1407, гр. София, бул. „Джеймс Баучер“ №103, ет. 4, вт. 5 Телефон: 02/8240184 е – mail: office@sic-sofia.com	
печат проектантска правоспособност		ЧАСТ	ОВК
ФАЗА		ТЕХНИЧЕСКА ДОКУМЕНТАЦИЯ	
ДАТА		2017 г.	
Водещ проектант		арх. Емилия Коларова	
Проектант		инж. Димитър Пенев	
СЪГЛАСУВАЛИ			
Архитектура:		арх. Емилия Коларова	
Конструкция:		инж. Илиана Попова	
Електро:		инж. Мирослав Ямаков	
ВиК:		инж. Таско Сийков	
ПБ:		инж. Манол Тончев	
СЪДЪРЖАНИЕ:		ПЛАН ВЕНТИЛАЦИЯ ВТОРИ ЕТАЖ + СХЕМИ	
МАЩАБ 1:50		Файл: HVAC Chitalishte Vratsa.dwg	лист 3