


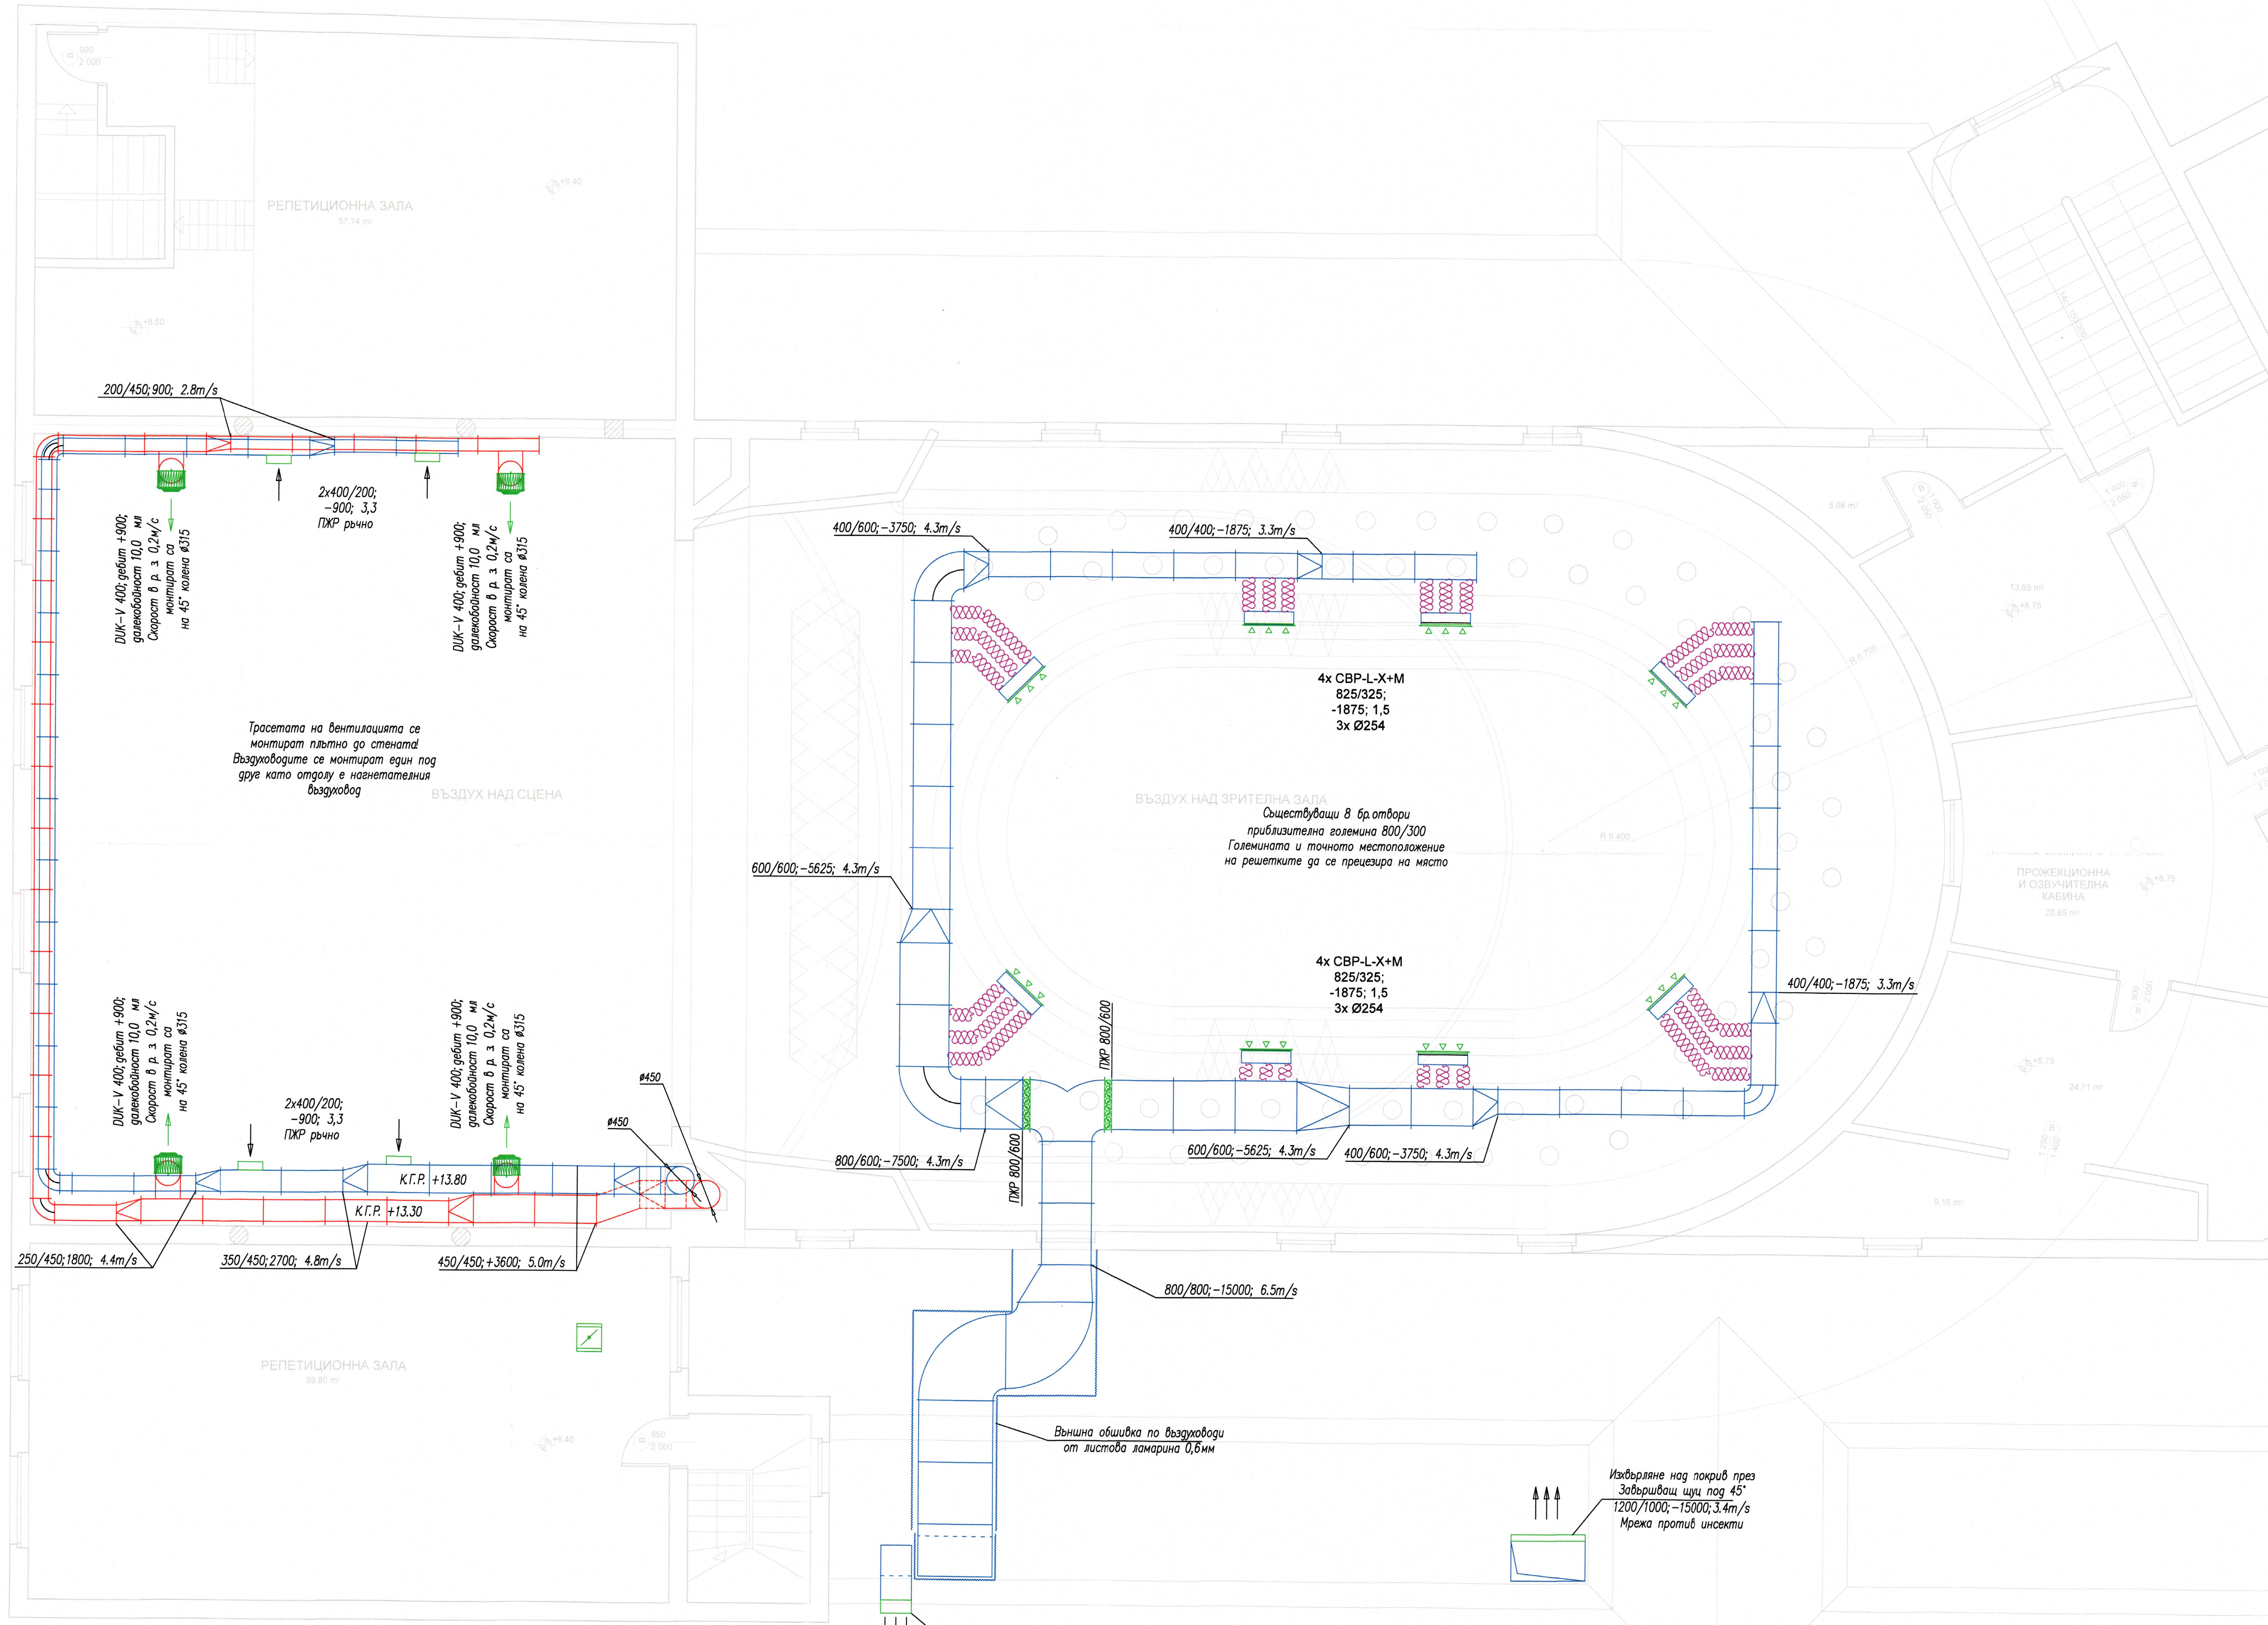

РАЗПРЕДЕЛЕНИЕ НА НИВО
"ТРЕТИ ЕТАЖ" - КОТА +9,10

- ЗАБЕЛЕЖКИ:
- дебелината на ламарината за всички кръгли въздуховоди да бъде както следва:
от #100 до #500 – s=0.8mm
от #560 до #1000 – s=1.0mm
над #1120 s=1.25mm
за тези на винтов фали
– от #100 до #355 – s=0.5mm
от #400 до #630 – s=0.6mm
от #710 до #1000 – s=0.8mm
 - дебелината на ламарината за всички правоъгълни въздуховоди да бъде както следва:
от 100x150 до 200x600 – s=0.63mm
от 250x250 до 500x600 – s=0.8mm
от 500x1000 до 800x2000 – s=0.8mm
над 800x2400 – s=1.0mm
 - Всички вентилатори и въздуховоди са заземени по част електро
 - Разпределителните въздуховоди да се топлоизолират с моревна вата 30мм
стабилизирана върху алуминиева фолио. Да се чете а/6 250/300
 - За всички колене над 600mm се предвиждат направляващи лопатки

ОБЕКТ		Модернизация и текущ ремонт и на сграда на Народно читалище „Развитие - 1869” - Враца, с идентификатор 12259.1019.217, в УПИ IX217, кв. 148 по плана на град Враца	
ВЪЗЛОЖИТЕЛ		Народно читалище "Развитие - 1869" - Враца бул. "Христо Ботев" № 28, град Враца	
ИЗПЪЛНИТЕЛ		„СТРОЙИНВЕСТИКОНСУЛТ СОФИЯ“ ЕООД ПК 1407, гр. София, бул. „Джеймс Баучер“ №103, ет. 4, ат. 5 Телефон: 02/8240184 е – mail: office@sic-sofia.com	
печат проектантска правоспособност		ЧАСТ	ОВК
ФАЗА		ТЕХНИЧЕСКА ДОКУМЕНТАЦИЯ	
ДАТА		2017 г.	
Водещ проектант		арх. Емилия Коларова	
Проектант		инж. Димитър Пенев	
СЪГЛАСУВАЛИ			
Архитектура:		арх. Емилия Коларова	
Конструкции:		инж. Илиана Попова	
Електро:		инж. Мирослав Ямаков	
Вик:		инж. Таско Съйков	
ПБ:		инж. Манол Тончев	
СЪДЪРЖАНИЕ:		ПЛАН ВЕНТИЛАЦИЯ ПОДПОКРИВЕН ЕТАЖ	
МАЩАБ 1:50		Файл: HVAC Chitalishte Vraca.dwg	лист 4