
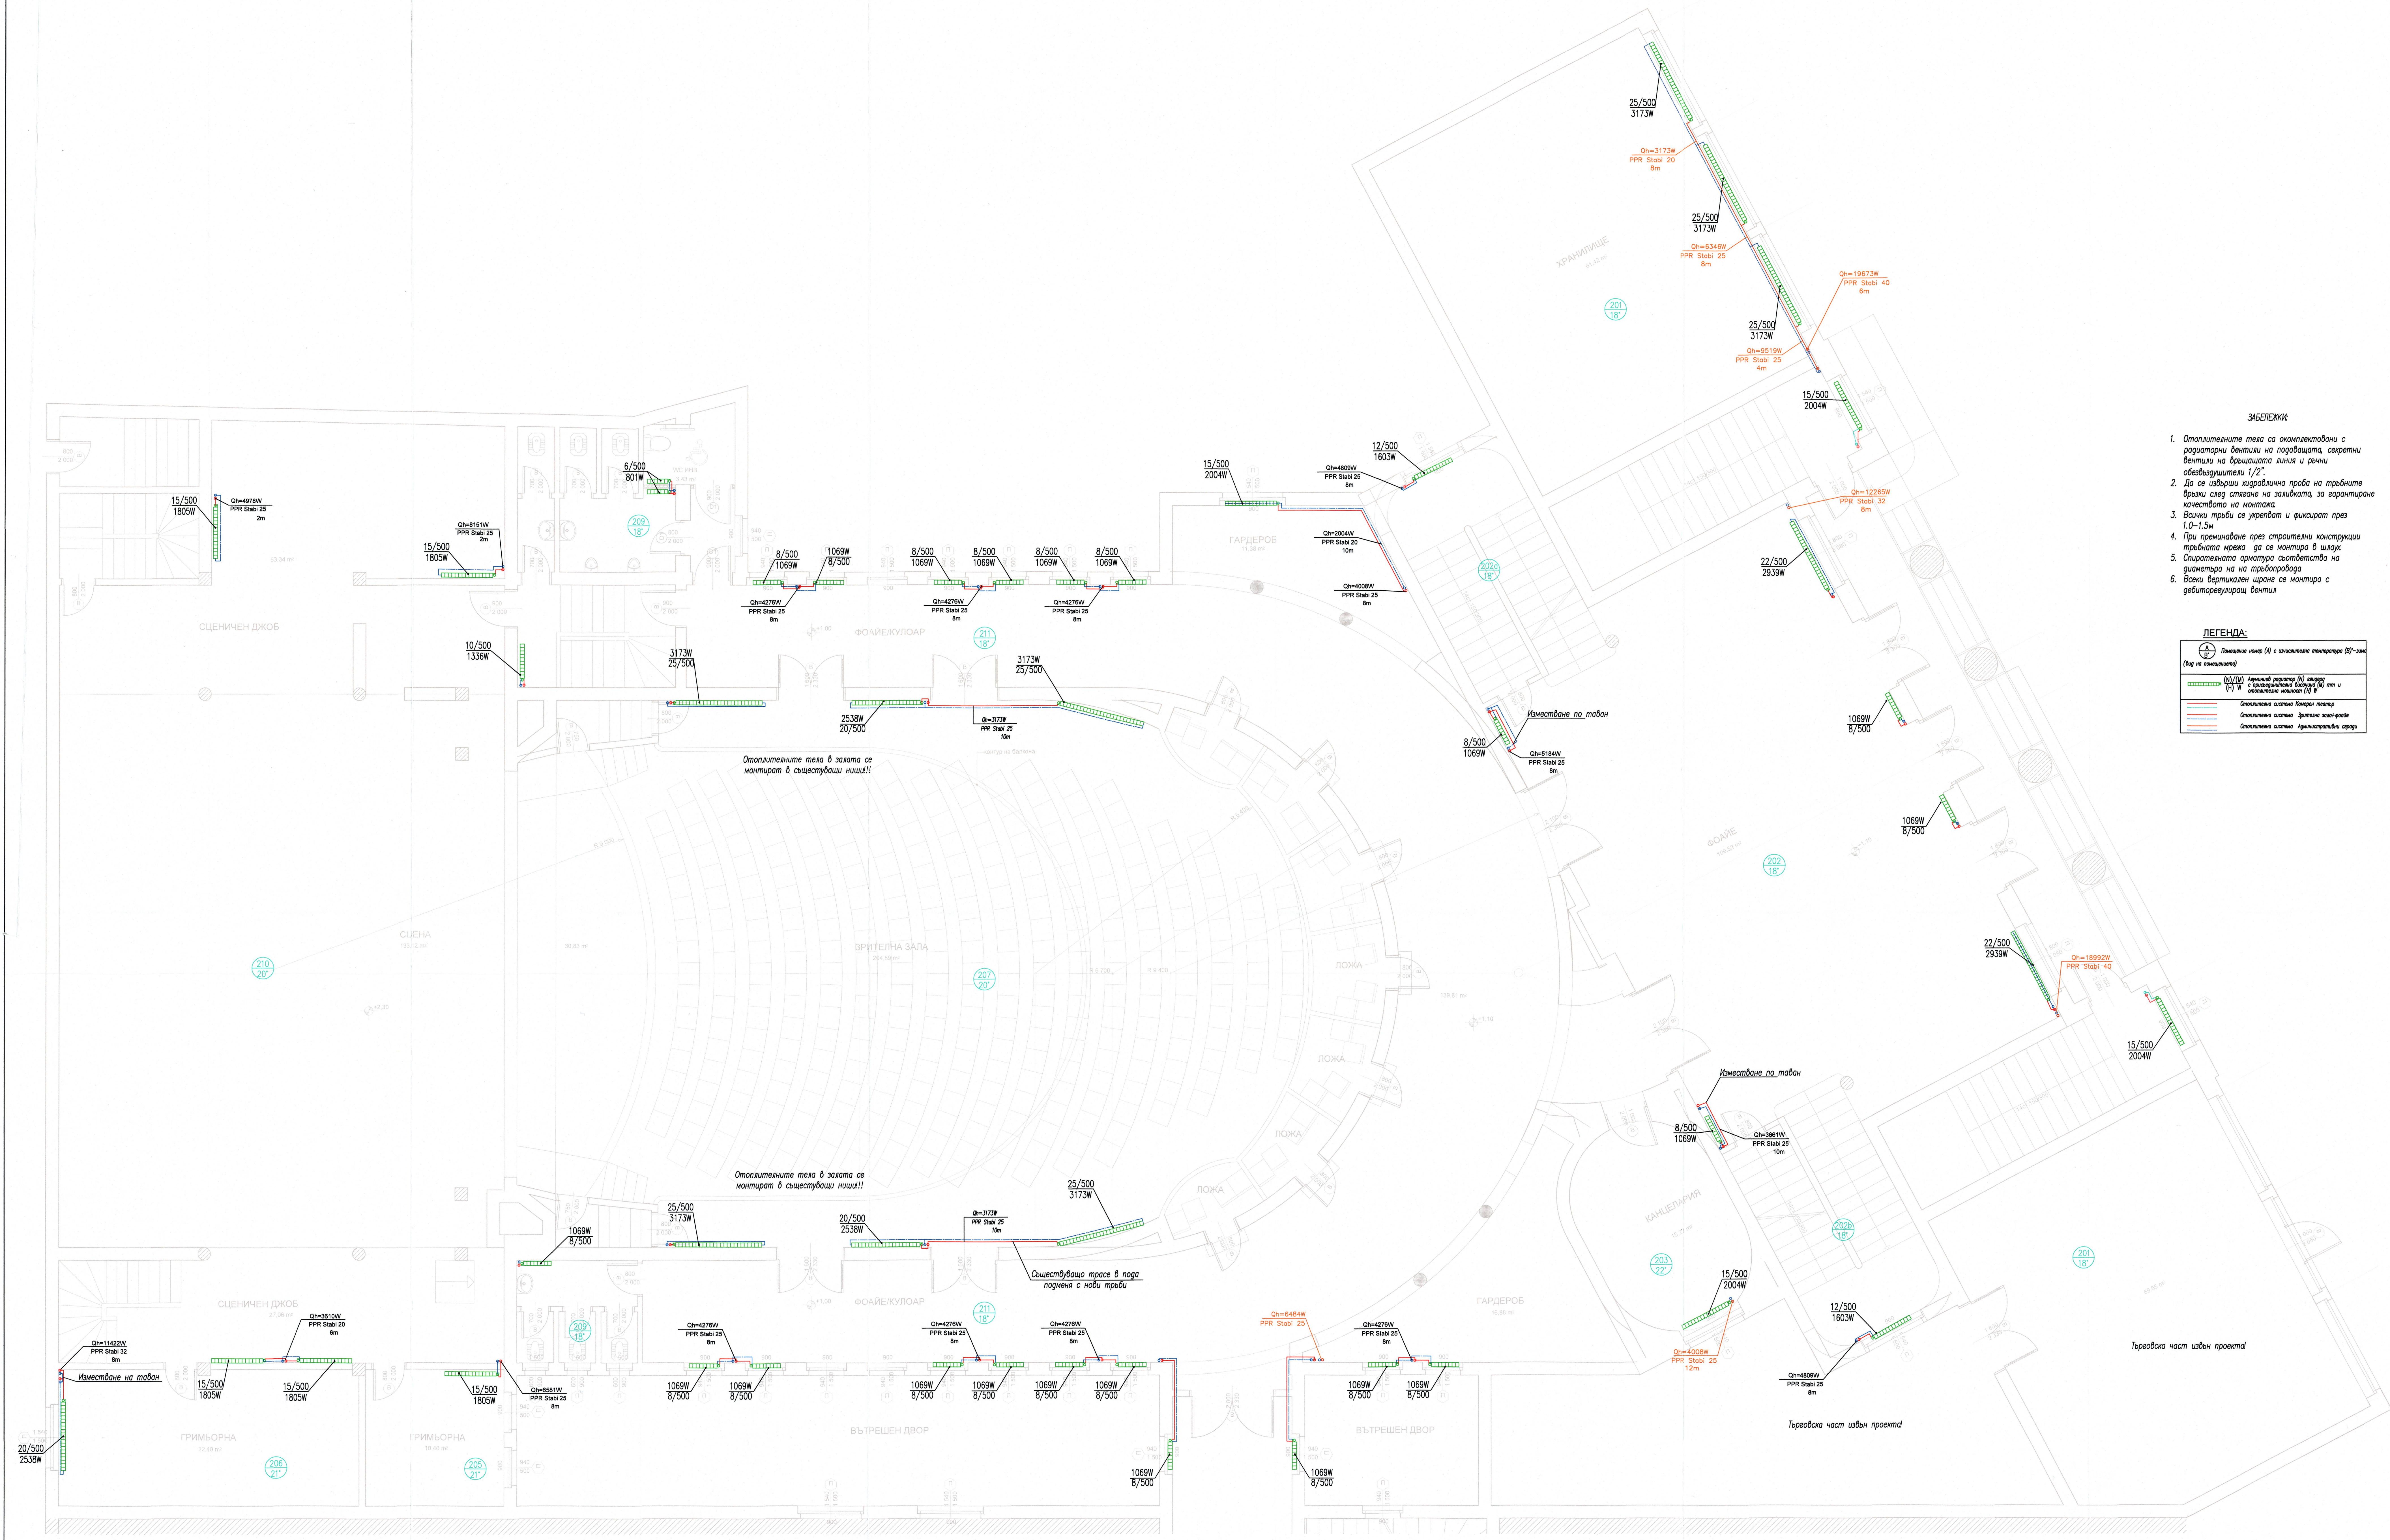


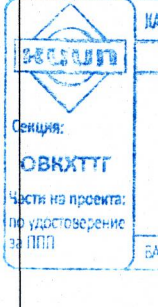

- ЗАБЕЛЕЖКИ:**
- Отоплителните тела са комплектвани с радиаторни вентили на подащата, секретни вентили на връщащата линия и речни обезвъздушители 1/2".
 - Да се извърши хидравлична проба на тръбните браки след ставане на заливането, за гарантиране качеството на монтажа.
 - Всички тръби се укрепват и фиксират през 1.0-1.5м.
 - При преместване през строителни конструкции тръбната мрежа да се монтира в шпак.
 - Спирателната арматура съответства на диаметъра на на тръбопровода.
 - Всички вертикални щранг се монтира с дебиторедукционен вентил.
- ЛЕГЕНДА:**
- Позиция номер (N) с описателна пояснителна (O)-наме (поглед на позицията)
- Отоплителни системи: Канален тип
- Отоплителни системи: Зонни радиатори
- Отоплителни системи: Радиаторни групи

ОБЕКТ	Модернизация и текущ ремонт и на сграда на Народно читалище „Развитие - 1869“ - Враца, с идентификатор 12259.1019.217, в УПИ IX217, кв. 148 по плана на град Враца		
ВЪЗЛОЖИТЕЛ	Народно читалище „Развитие - 1869“ - Враца бул. „Христо Ботев“ № 28, град Враца		
			
		Съгласувал ВЪЗЛОЖИТЕЛ:	
ИЗПЪЛНИТЕЛ	„СТРОЙИНВЕСТИКОНСУЛТ СОФИЯ“ ЕООД ПК 1407, гр. София, бул. „Джеймс Баучер“ №103, ет. 4, ат. 5 Телефон: 02/8240184 е – mail: office@sic-sofia.com		
			
Управлятел: Евгения Чакърова			
печат: проектантска компютърност			
	МАЩАБ 1:50 МАЩАБ НА ПРОЕКТА: В ИНИТЕРЬОР: 1:50 МАЩАБ НА ПРОЕКТА: В ПЛАН: 1:50 Планировка № 4/10/17 инж. ДИМИТЪР ПЕНЕВ ВЕСИЛИНКА ЯМАКОВ Печат:  инж. МИРОСЛАВ ЯМАКОВ		
		ЧАСТ	ОВК
		ФАЗА	ТЕХНИЧЕСКА ДОКУМЕНТАЦИЯ
		ДАТА	2017 г.
		Водещ проектант	арх. Емилия Коларова
		Проектант	инж. Димитър Пенев
		СЪЛАСУВАЛИ	
		Архитектура:	арх. Емилия Коларова
		Конструкции:	инж. Илияна Попова
		Електро:	инж. Мирослава Ямаков
		Вик:	инж. Таско Съжков
		ПБ:	инж. Машко Тончев
СЪДЪРЖАНИЕ:		ПЛАН ОТОПЛЕНИЕ ПЪРВИ ЕТАЖ	
МАЩАБ 1:50		Файл:	HVAC Chitalishte Vratsa.dwg
			лист 6