


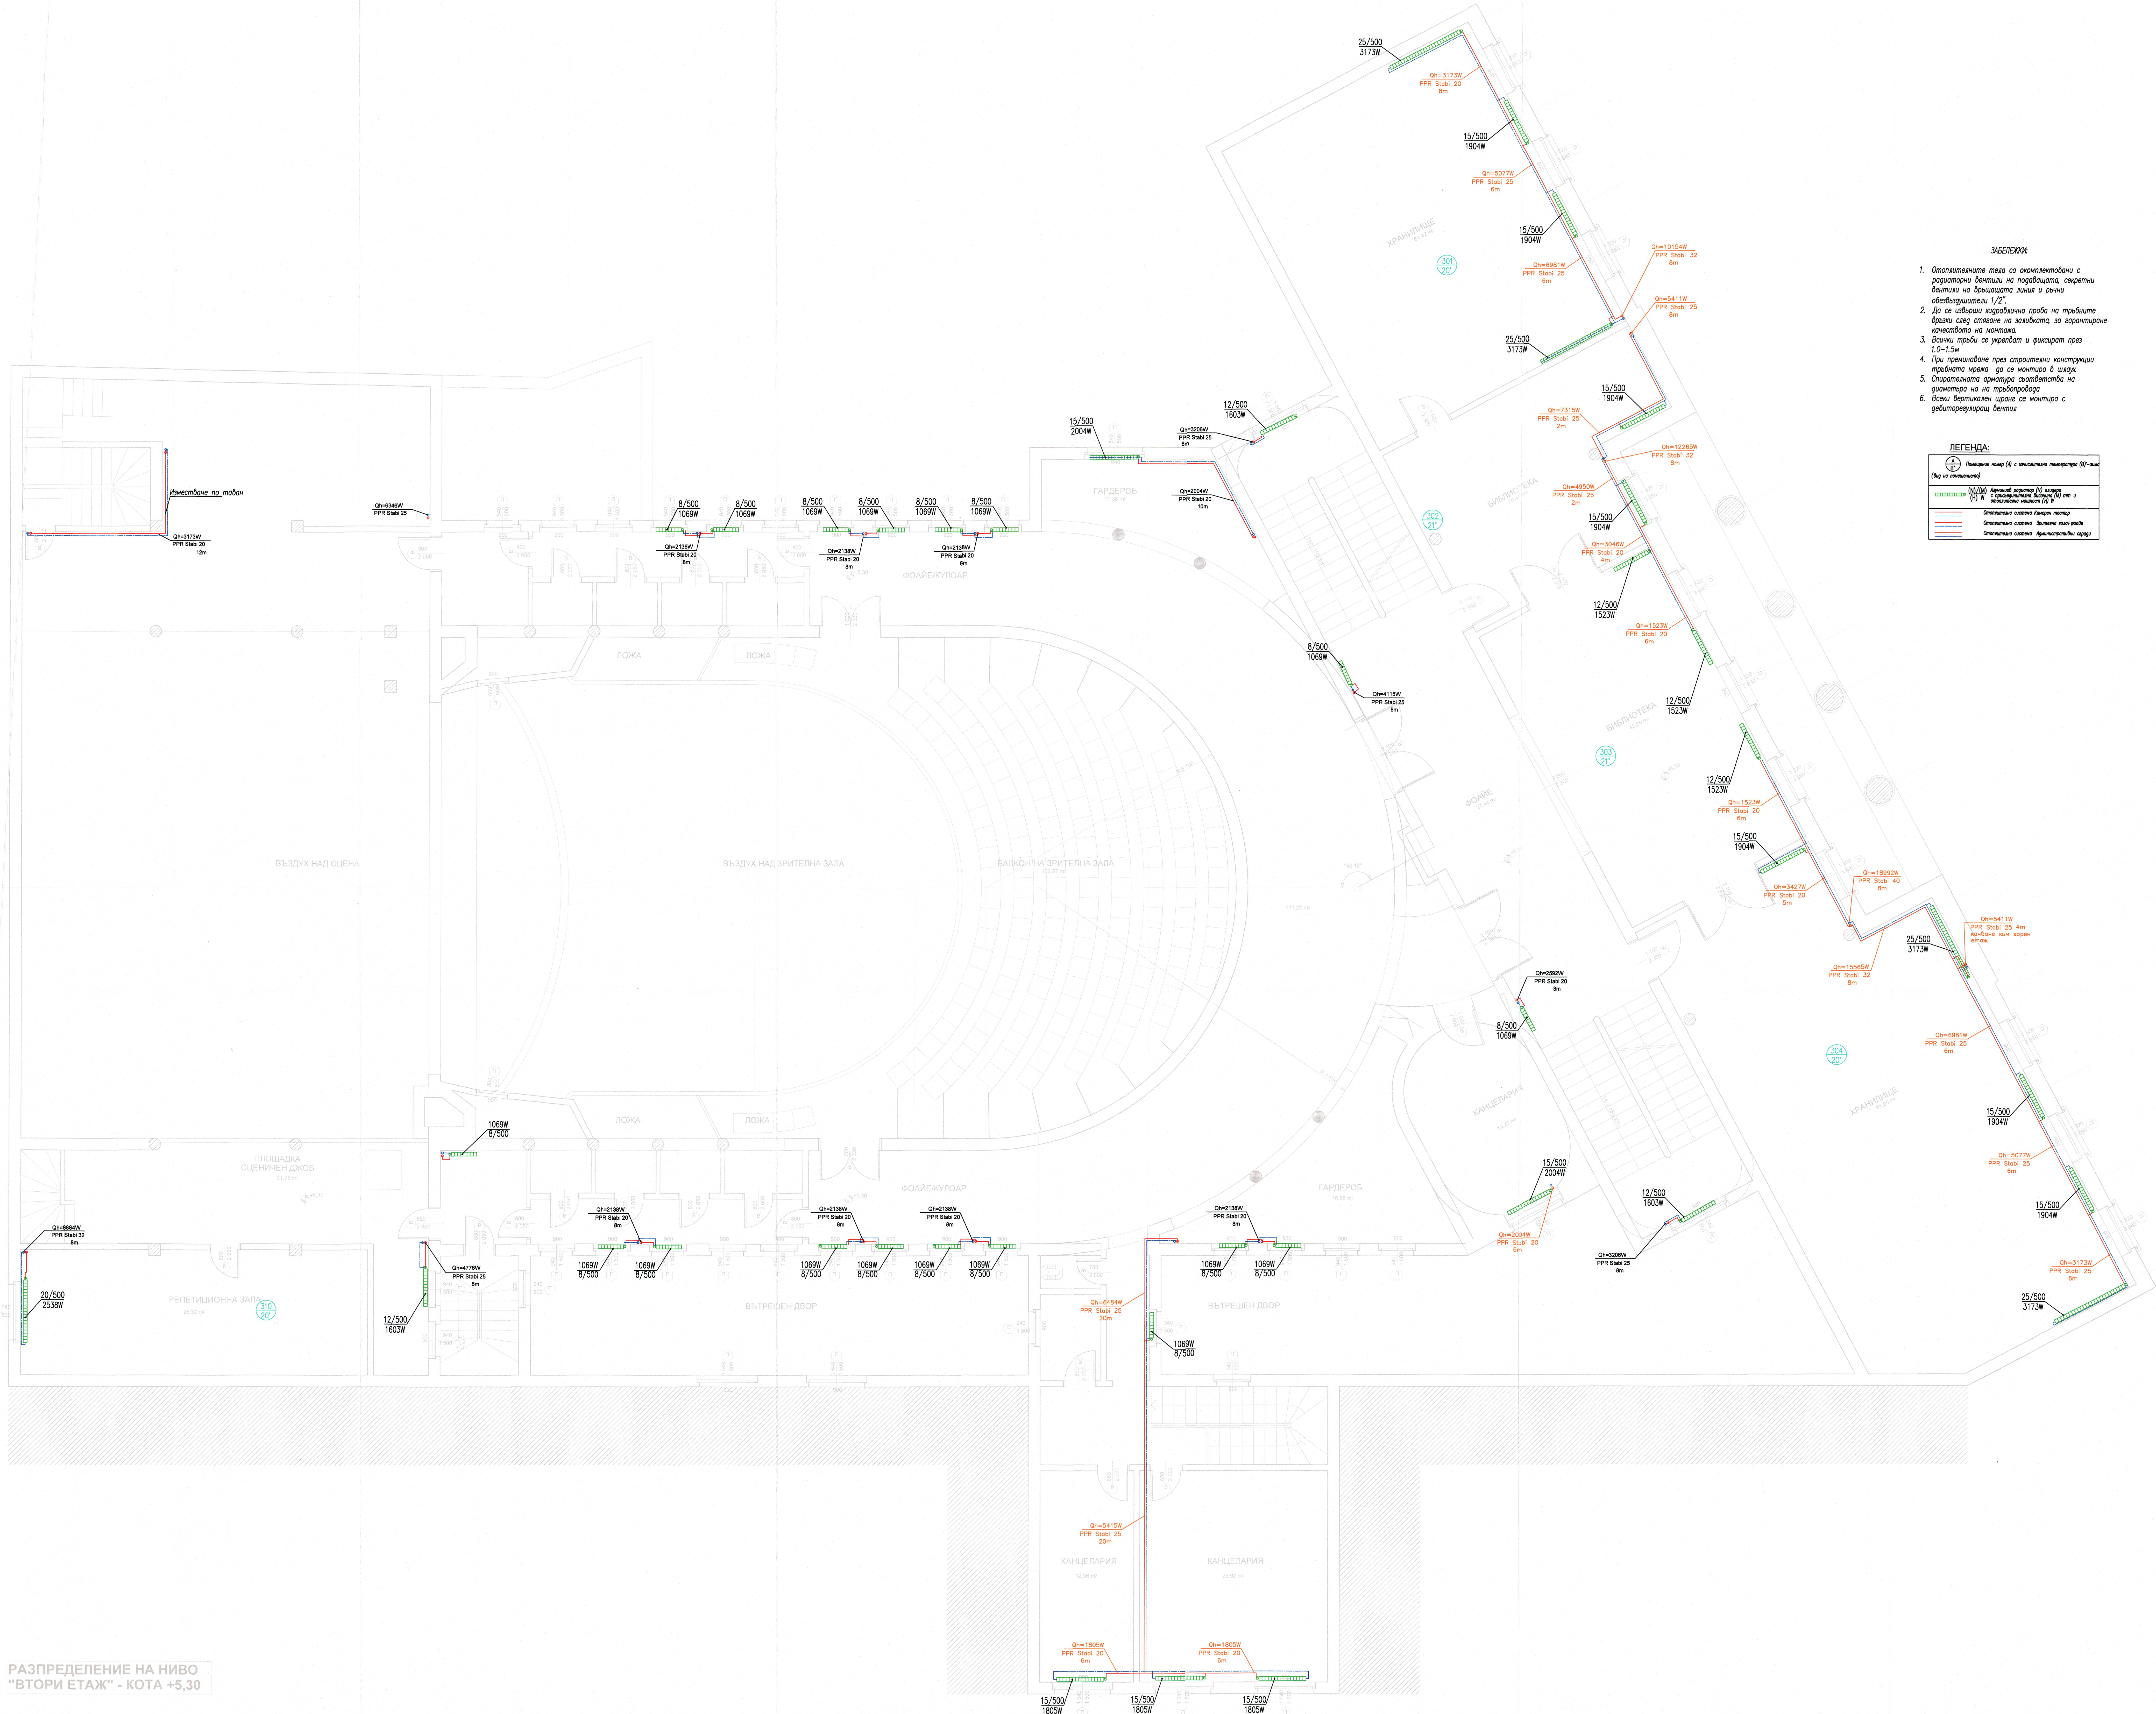

- ЗАБЕЛЮЖКИ

ЛЕГЕНДА:

	Помощна линия (H) и асептична температура (H)-2m

РАЗПРЕДЕЛЕНИЕ НА НИВО "ВТОРИ ЕТАЖ" - КОТА +5,30

ОБЕКТ	Модернизация и текущ ремонт на сградата на Народно читалище "Развитие - 1869" - Враца, с идентификатор 12259.1019.217, в УПИ IX217, кв. 148 по плана на град Враца		
ВЪЗЛОЖИТЕЛ	Народно читалище "Развитие - 1869" - Враца		
ИЗПЪЛНИТЕЛ	„СТРОЙИНВЕСТИКОНСУЛТ СОФИЯ“ ЕООД		
Управляващ	Евгения Чакър		
ЧАСТ	ОВК	ФАЗА	ТЕХНИЧЕСКА ДОКУМЕНТАЦИЯ
ДАТА	2017 г.	Водещ проектант	арх. Емилена Коларова
Проектант	инж. Димитър Пенев	Архитектура:	арх. Емилена Коларова
Конструкция:	инж. Илияна Попова	Електро:	инж. Мисирел Ямаков
Визуализация:	инж. Таско Савков	ПБ:	инж. Манол Тончев
СЪДЪРЖАНИЕ:	ПЛАН ОТОПЛЕНИЕ ВТОРИ ЕТАЖ		
МАЩАБ 1:50	Файл: HVAC Chitalishte Vratsa.dwg		