


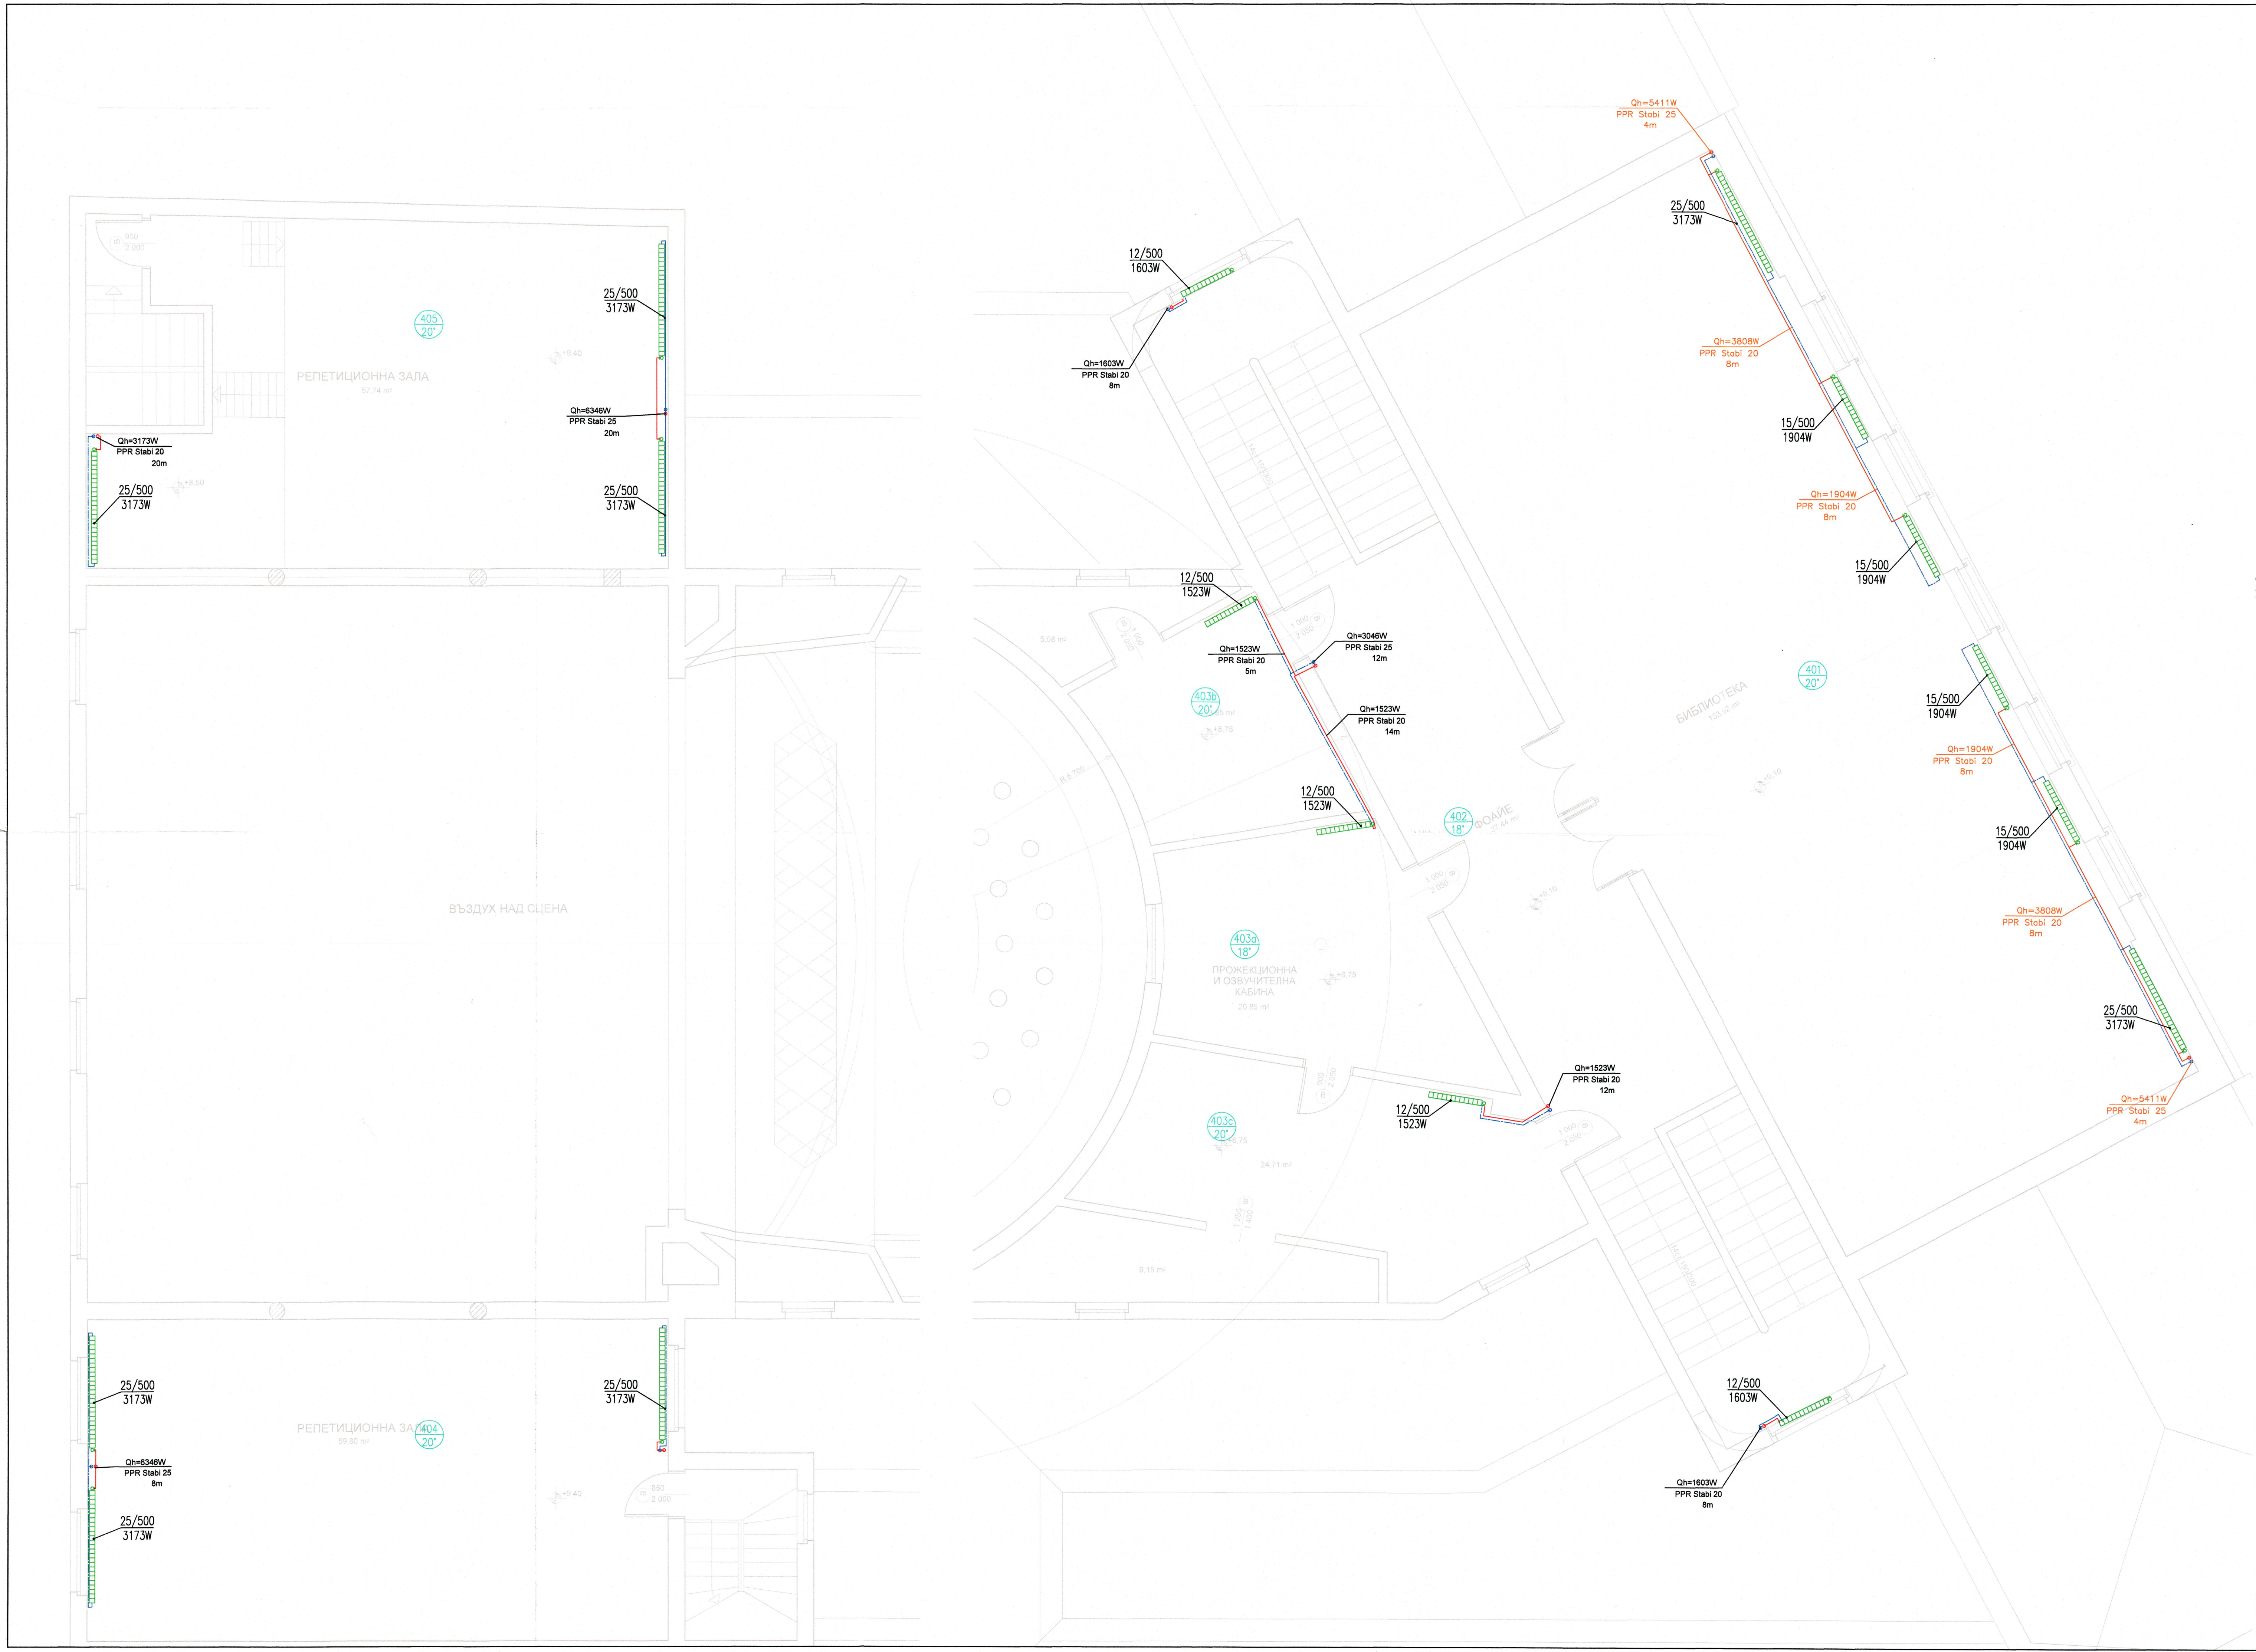

- ЗАБЕЛЕЖКИ:
1. Отоплителните тела са комплектовани с радиаторни вентили на подаващата, секретни вентили на връщащата линия и речни обезвъздушители 1/2".
 2. Да се извърши хидравлична проба на тръбите брзжи след ставане на заливатката, за гарантиране качеството на монтажа.
 3. Всички тръби се укрепват и фиксират през 1,0-1,5м
 4. При преминаване през строителни конструкции тръбната мрежа да се монтира в шлаук
 5. Спирателната арматура съответства на диаметъра на на тръбопровода
 6. Всеки вертикален щранг се монтира с дебиторегулиращ вентил

ЛЕГЕНДА:

	Панелния номер (А) с изчислена температура (В)°-градуси (Вид на панелите)
	Амплиф. радиатор (N) влитр с прикритието влитр (M) тт и отоплителна мощност (H) W
	Отоплителна система Конкретен тип
	Отоплителна система Зидна зид-рози
	Отоплителна система Арматура/тръби/арду

ОБЕКТ	Модернизация и текущ ремонт и на сграда на Народно читалище „Развитие - 1869" - Враца, с идентификатор 12259.1019.217, в УПИ IX217, кв. 148 по плана на град Враца		
ВЪЗЛОЖИТЕЛ	Народно читалище "Развитие - 1869" - Враца бул. "Христо Ботев" № 28, град Враца		
ИЗПЪЛНИТЕЛ	„СТРОЙИНВЕСТИКОНСУЛТ СОФИЯ“ ЕООД ПК 1407, гр. София, бул. „Джеймс Баучер“ №103, ет. 4, ат. 5 Телефон: 02/8240184 е – mail: office@sic-sofia.com		
печат проектантска правоспособност	ЧАСТ	ОВК	
	ФАЗА	ТЕХНИЧЕСКА ДОКУМЕНТАЦИЯ	
	ДАТА	2017 г.	
	Водещ проектант	арх. Емилия Коларова	
	Проектант	инж. Димитър Пенев	
	СЪГЛАСУВАЛИ		
	Архитектура:	арх. Емилия Коларова	
	Конструкция:	инж. Илияна Попова	
	Електро:	инж. Мирослав Ямаков	
	ВиК:	инж. Таско Съйков	
	ПБ:	инж. Манол Тончев	
СЪДЪРЖАНИЕ:	ПЛАН ОТОПЛЕНИЕ ПОДПОКРИВЕН ЕТАЖ		
МАЩАБ 1:50	Файл: HVAC Chitalishte Vraca.dwg	лист 8	